



Ayuntamiento de
VILLA DE VES

NIF: P0207700F

Secretaría e Intervención


Expediente 1356923Q

AYUNTAMIENTO DE VILLA DE VÉS

Planos - SEFYCU 5257639

Código Seguro de Verificación: D9AA AAML RXPV UDAZ NHYF

La comprobación de la autenticidad de este documento y otra información está disponible en <https://villadeves.sedipualba.es/>

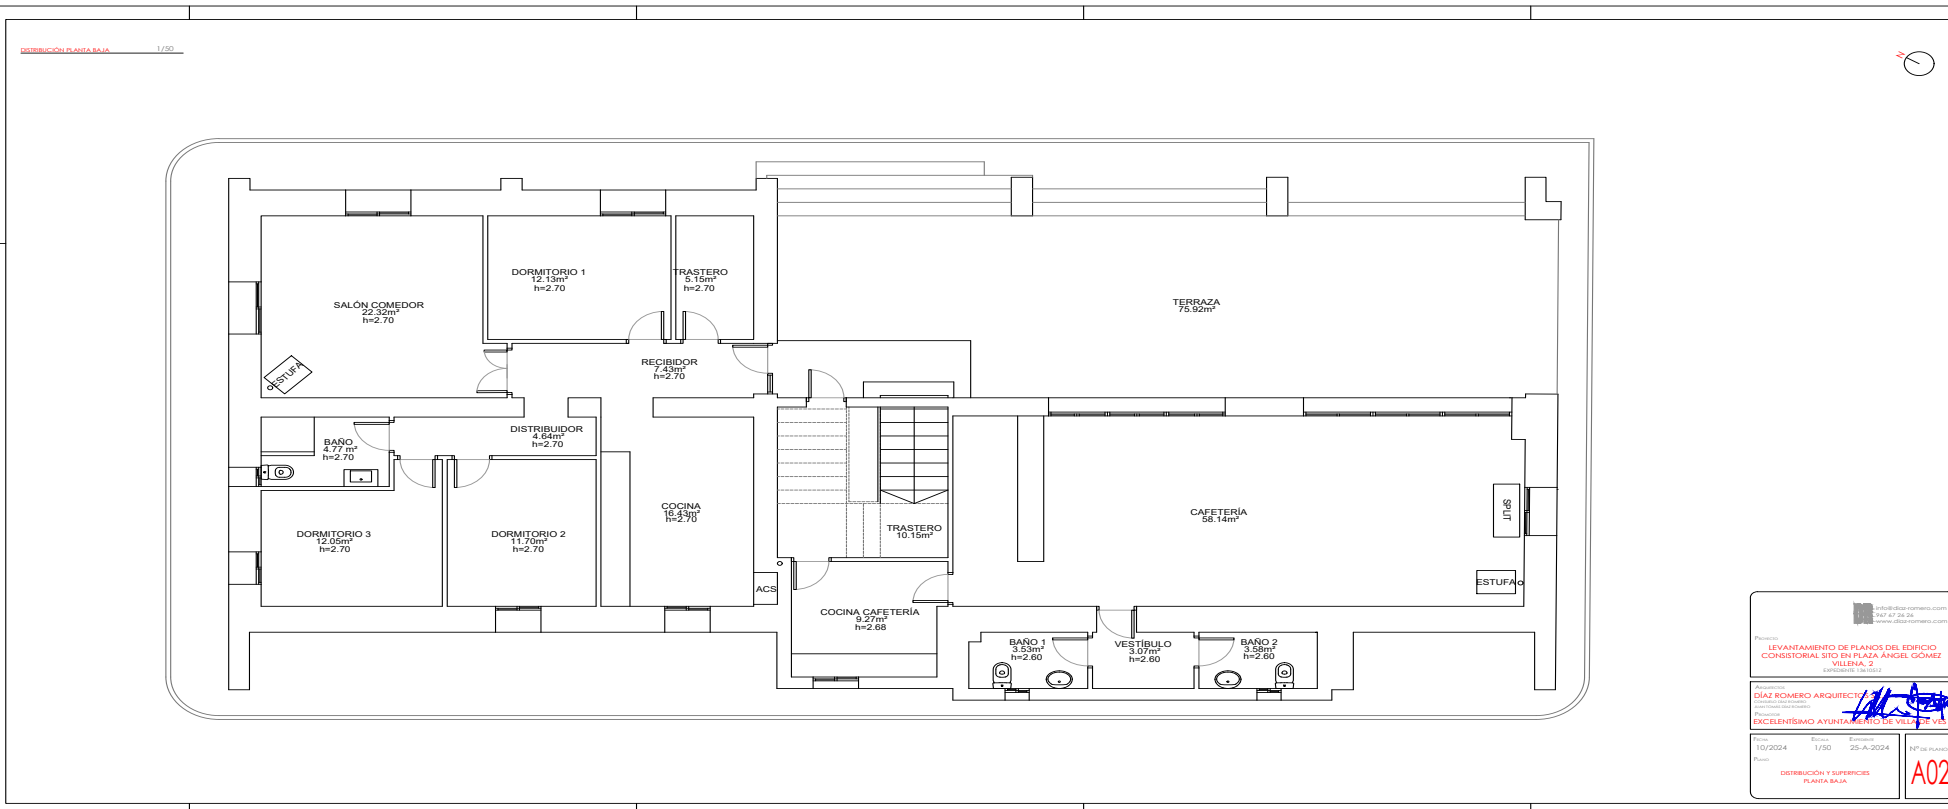

Proyecto: LEVANTAMIENTO DE PLANOS DEL EDIFICIO CONSISTORIAL SITO EN PLAZA ÁNGEL GÓMEZ VILALBA, 2			
Proyecto: EXCELENTÍSIMO AYUNTAMIENTO DE VILALBA			
Fecha: 10/2024	Escala: 1/50	Formato: 25-A-2024	Nº de planos: 10
DISTRIBUCIÓN Y SUPERFICIES PLANTA BAJA			A02