


PROYECTO: PAVIMENTACIÓN DE ACERAS Y AJARDINAMIENTO EN EL CARRIO DE TAJO <small>CALLE JUAN CARLOS I, EL CARRIO DE TAJO (TOLEDO)</small>	PROPIEDAD: AYUNTAMIENTO DE EL CARRIO DE TAJO	FASE: PROYECTO DE EJECUCIÓN	ARQUITECTO: GONZALO VILLALBA FERNÁNDEZ <small>Collegiado nº 11630 COACM</small>	vi·ga <small>VILLALBA FERNÁNDEZ ARQUITECTURA</small>	LEYENDA:
ESCALA: 1:1.000 A3		PLANO: 02	FECHA: AGOSTO 2024	EMPLAZAMIENTO	NUM: 02

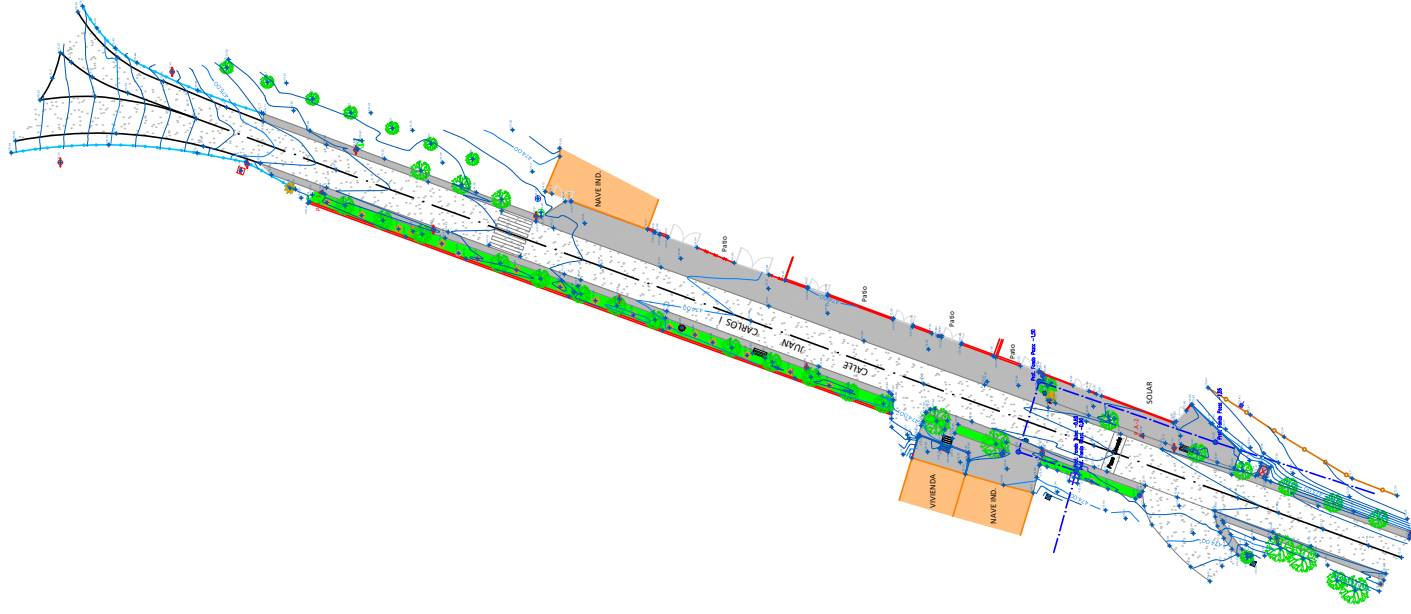

LEYENDA

- ▲ PUNTO DE APOYO
 - ⊙ REGISTRO DE SANEAMIENTO
 - ⊙ VALVULA ABASTECIMIENTO AGUA POTABLE
 - ⊙ LLAVE DE PASO AGUA POTABLE
 - ☒ BOCA DE RIEGO
 - ☒ SUMIDERO
 - ☒ ARQUETA TELEFONIA
 - ☒ TORRE ELECTRICA
 - ☒ POSTE DE HORMIGÓN
 - ☒ POSTE DE MADERA
 - Ⓜ POSTE INFORMATIVO
 - ☒ FAROLA
 - ☒ ARQUETA DE ALUMBRADO PUBLICO
 - ☒ SEÑAL DE TRAFICO
 - ☒ BANCO
 - ☒ ARBOL
 - ☒ ARBUSTO ROSAL
 - BORDILLO CALLE
 - ALAMBRADA
 - VALLA
 - BIONDA
 - BARANDILLA MADERA
 - RED DE SANEAMIENTO
 - LINEA DE EDIFICACION
 - ACERA HORMIGONADA
 - ZONA AJARDINADA
 - ☒ PAVIMENTO AGLOMERADO ASFALTICO
- *EQUIDISTANCIA ENTRE CURVAS DE NIVEL = 0.20 M

PROYECTO:
PAVIMENTACIÓN DE ACERAS Y AJARDINAMIENTO
EN EL CARRIO DE TAJO
CALLE JUAN CARLOS I, EL CARRIO DE TAJO (TOLEDO)

PROPIEDAD:
AYUNTAMIENTO DE EL CARRIO DE TAJO

FASE:
PROYECTO DE EJECUCIÓN




ARQUITECTO:
GONZALO VILLALBA FERNÁNDEZ
VILLALBA LLERGO
ARQUITECTURA

LEYENDA:

ESCALA: 1:800 A3
FECHA: AGOSTO 2024

PLANO:
TOPOGRÁFICO
ESTADO ACTUAL

NUM:
03

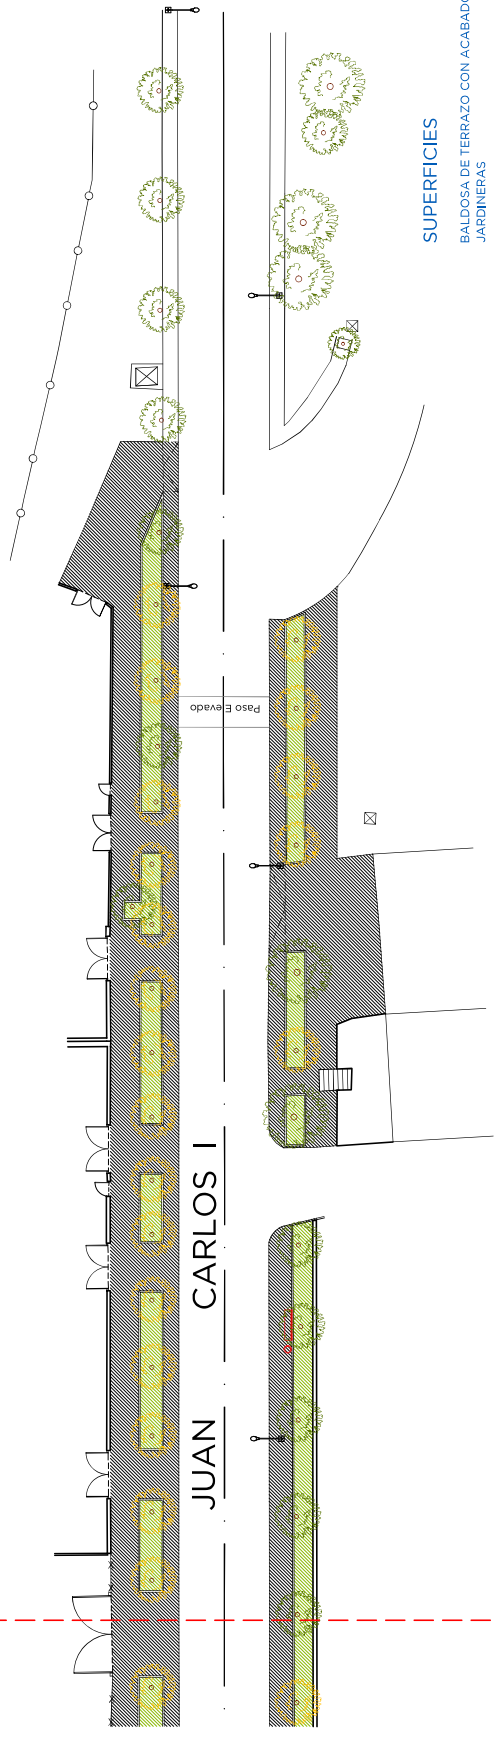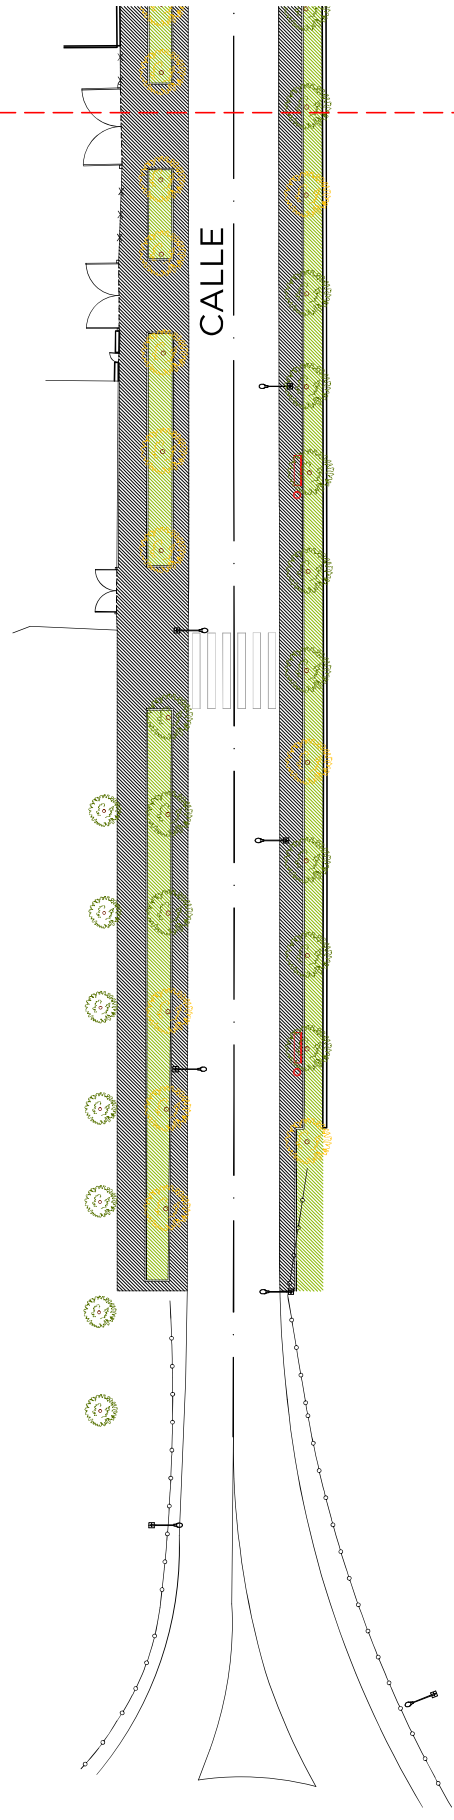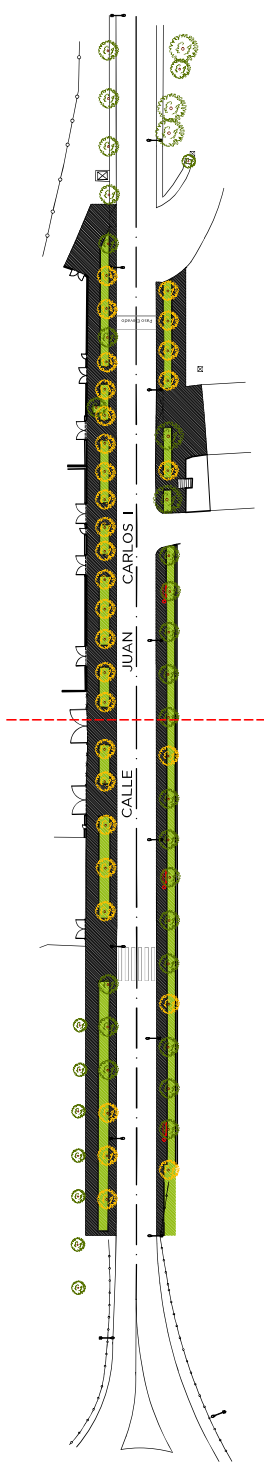

SUPERFICIES

BALDOSA DE TERRAZO CON ACABADO PÉTRICO COLOR GRIS
JARDINERAS

1,020 m²
495 m²

TOTAL SUPERFICIE CONSTRUIDA

1,515 m²

<p>PROYECTO: PAVIMENTACIÓN DE ACERAS Y AJARDINAMIENTO EN EL CARPIO DE TAJO CALLE JUAN CARLOS I, EL CARPIO DE TAJO (TOLEDO)</p>	<p>PROPIEDAD: AYUNTAMIENTO DE EL CARPIO DE TAJO</p>	<p>FASE: PROYECTO DE EJECUCIÓN</p>	<p>ARQUITECTO: GONZALO VILLALBA FERNÁNDEZ Colegiado nº 11630 COACM</p>	<p>LEYENDA:  ÁRBOL EXISTENTE  ÁRBOL NUEVO  PAPELERIA  BANCO  PASO DE CARRUAJES</p>	<p>ESCALA: 1:800 1:350 A3 PLANO: 04</p>	<p>FECHA: AGOSTO 2024 PAVIMENTACIÓN ESTADO REFORMADO</p>	<p>NUM: 04</p>
--	---	--	--	---	---	--	----------------