



Ayuntamiento de Batres

COMIENZO DE LA OBRA PARA LA RECUPERACIÓN URBANA DEL ENTORNO DEL PASEO DE LA FUENTE DEL CHORRO QUE AFECTARÁ A LA CIRCULACIÓN DE ENTRADA Y SALIDA DEL PUEBLO

Estimado vecino/a,

A partir del próximo **09 de diciembre de 2024**, dará comienzo las obras de recuperación del entorno del paseo de la fuente del Chorro. Está previsto que dichas obras, tengan un plazo aproximado de **cuatro meses**.

Durante ese tiempo, habrá periodos, en los que el acceso de entrada y salida de Batres esté limitado a un único carril compartido, de entrada y salida.

Ese carril habilitado y compartido estará regulado en todo momento por personal de obra o en su defecto por semáforos que regulen la circulación. El tramo que compartirá la circulación será el puente, en sentido entrada. Estando el tramo del puente en **sentido salida, cortado al tráfico**



El PROYECTO de recuperación está integro a disposición de todos los vecinos, en la WEB del Ayuntamiento y la Aplicación Bando Móvil.

Rogamos disculpen las molestias, que esta obra pudiera ocasionarles en sus desplazamientos.

Agradeciendo de antemano su colaboración, les saluda atentamente.

CONCEJALÍA DE TRANSPORTES Y SEGURIDAD CIUDADANA
Batres 22 de noviembre de 2024




PROYECTO

MERENDERO



Árbol existente en el ámbito de actuación

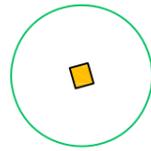

Árbol de nueva plantación
Relleno superior de alcorque existente con jabre



Franjas transversales con adoquines de granito en calzada



Encintado de calzada con adoquines de granito




Adoquinado de granito (Puente Hco. del Sotillo)



Mezcla asfáltica de apariencia terrosa tipo Pavclair



Pavimentos terrizos y vegetales

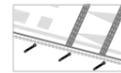

Señalización vial. Bolardos de fundición



Plataforma de traviesas de madera. Postes torneados



Suelo de traviesas y enchado para estacionamiento




Tubo de acero reubicado para seguridad vial



Valla tipo bionda acero galvanizado para seguridad vial



Valla tipo bionda de madera para seguridad vial

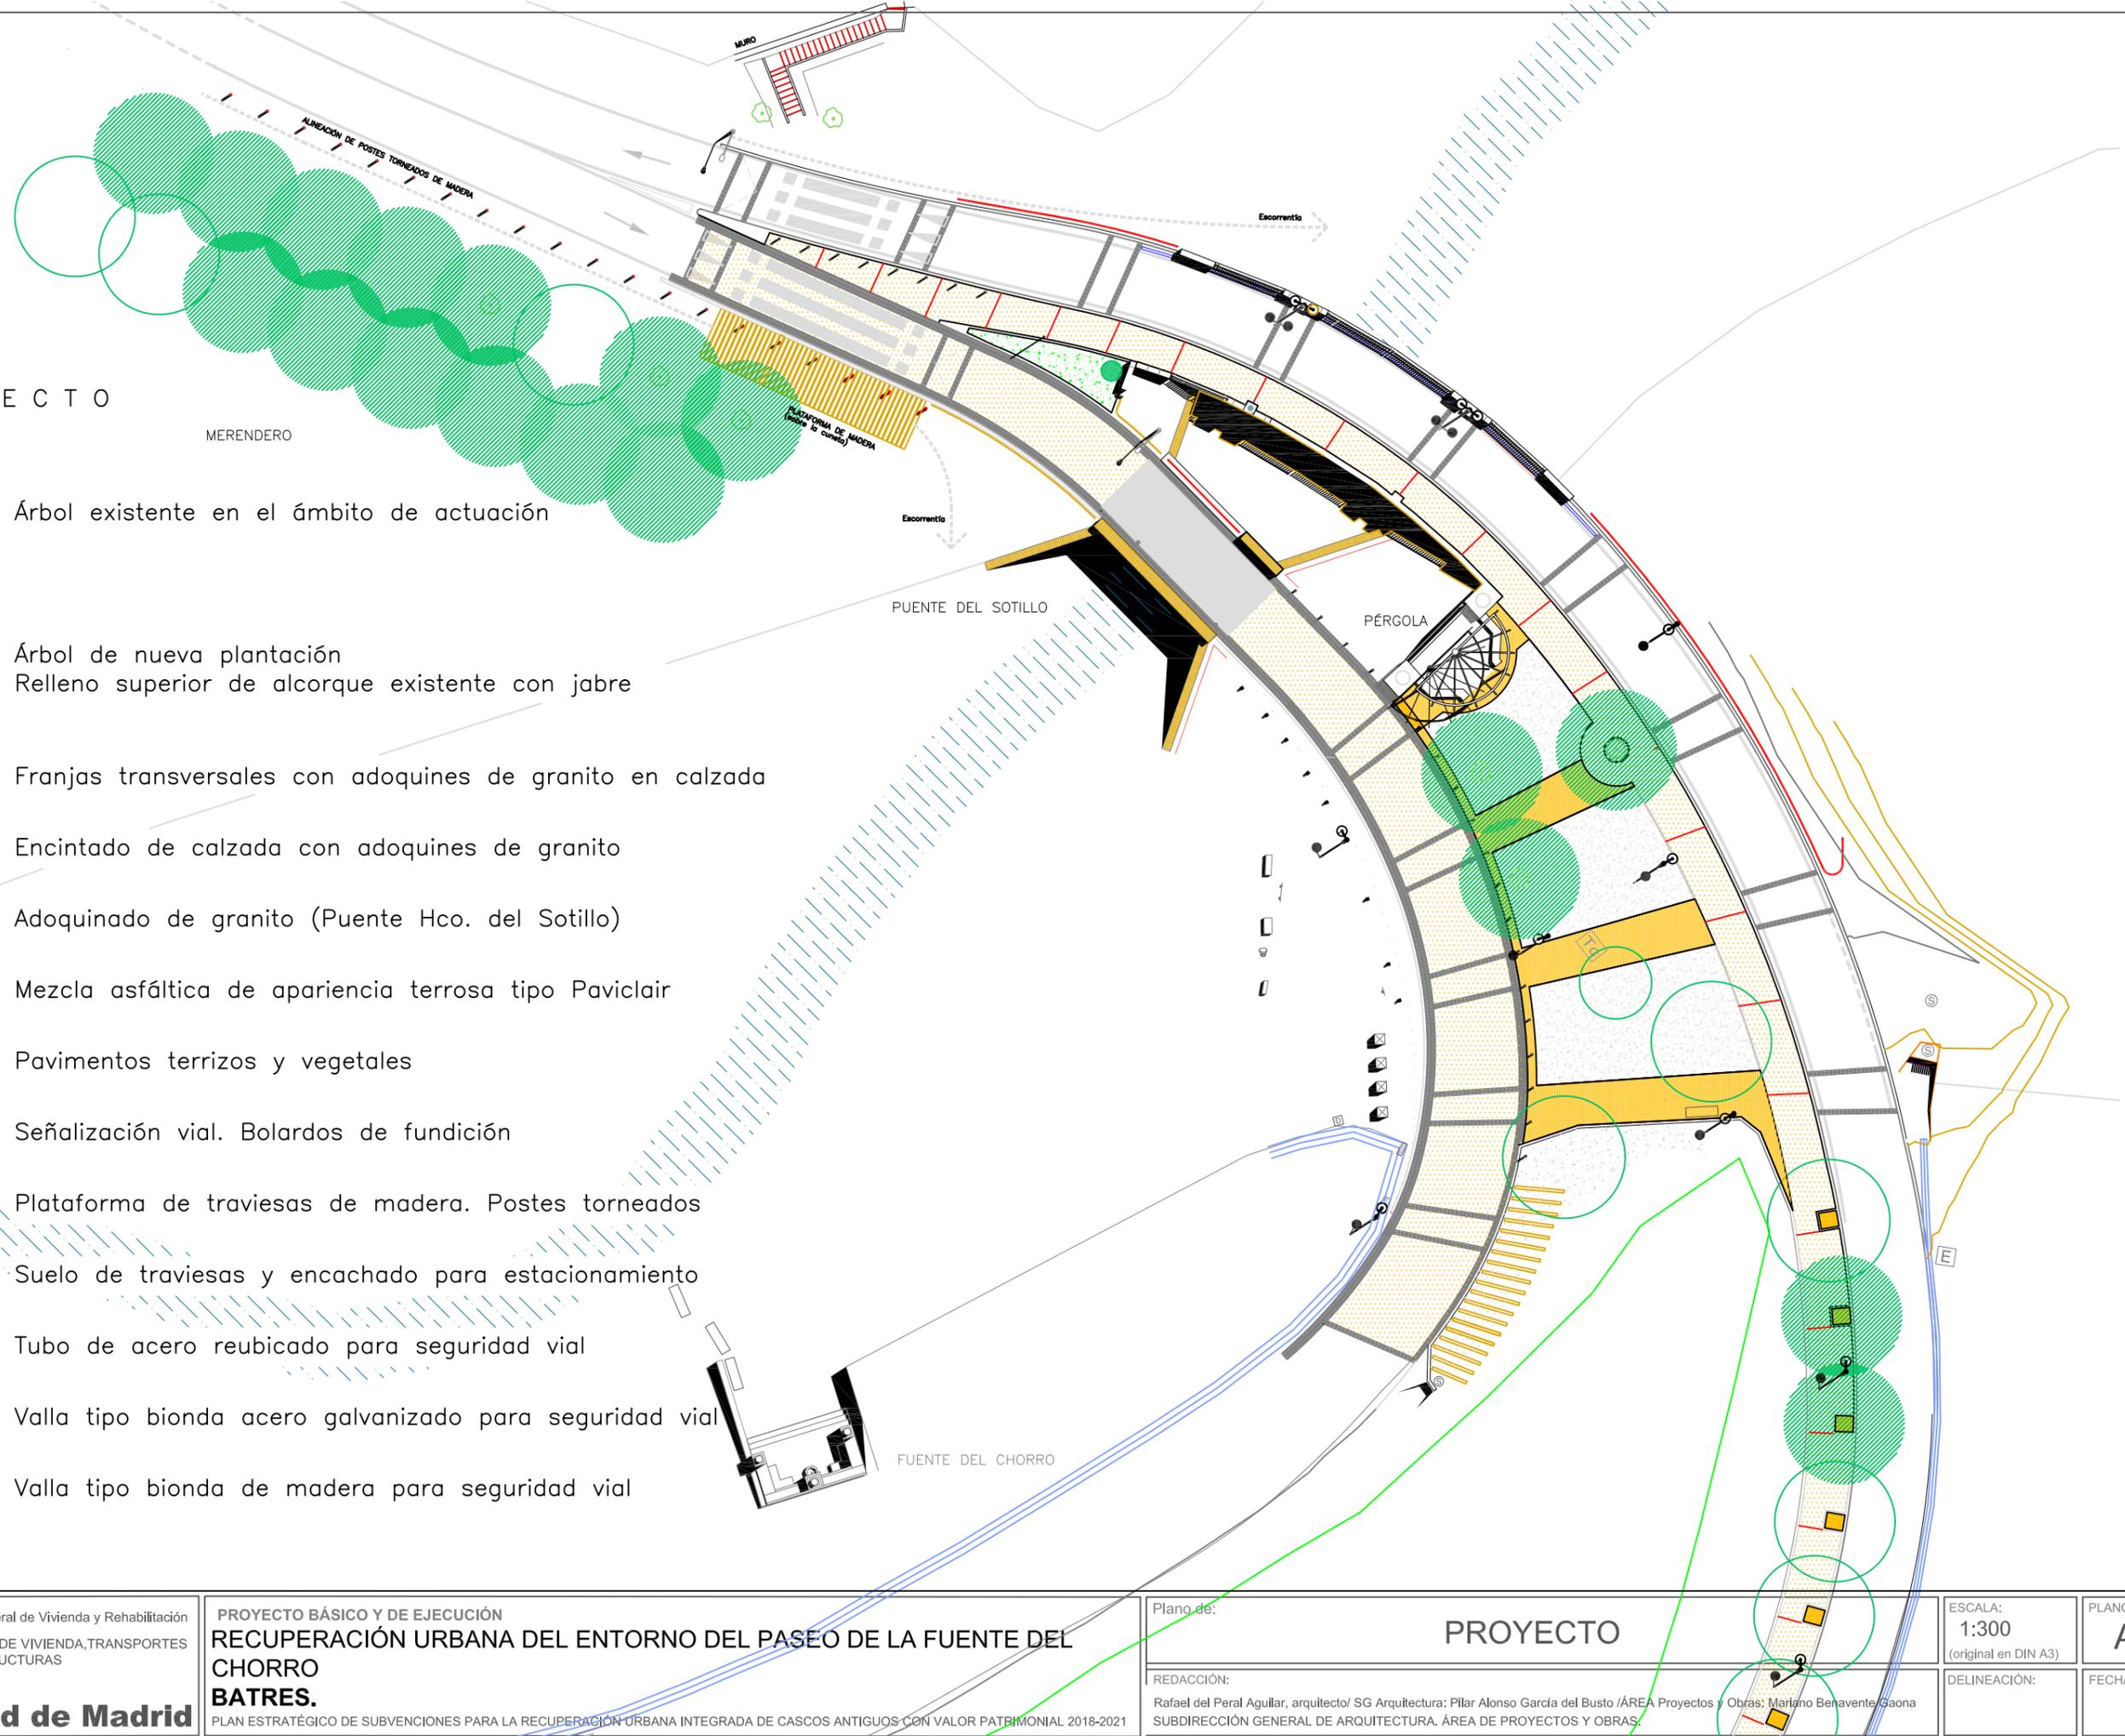

Comunidad de Madrid

PROYECTO BÁSICO Y DE EJECUCIÓN
RECUPERACIÓN URBANA DEL ENTORNO DEL PASEO DE LA FUENTE DEL CHORRO
BATRES.
 PLAN ESTRATÉGICO DE SUBVENCIONES PARA LA RECUPERACIÓN URBANA INTEGRADA DE CASCOS ANTIGUOS CON VALOR PATRIMONIAL 2018-2021

Plano de:	PROYECTO		ESCALA: 1:300 <small>(original en DIN A3)</small>	PLANO Nº: A - 3
REDACCIÓN: Rafael del Peral Aguilar, arquitecto/ SG Arquitectura: Pilar Alonso García del Busto /ÁREA Proyectos y Obras: Mariano Benavente Gaona SUBDIRECCIÓN GENERAL DE ARQUITECTURA, ÁREA DE PROYECTOS Y OBRAS	DELINEACIÓN:	FECHA: Junio - 2023		