




FAÇANA A PATI ESCOLA

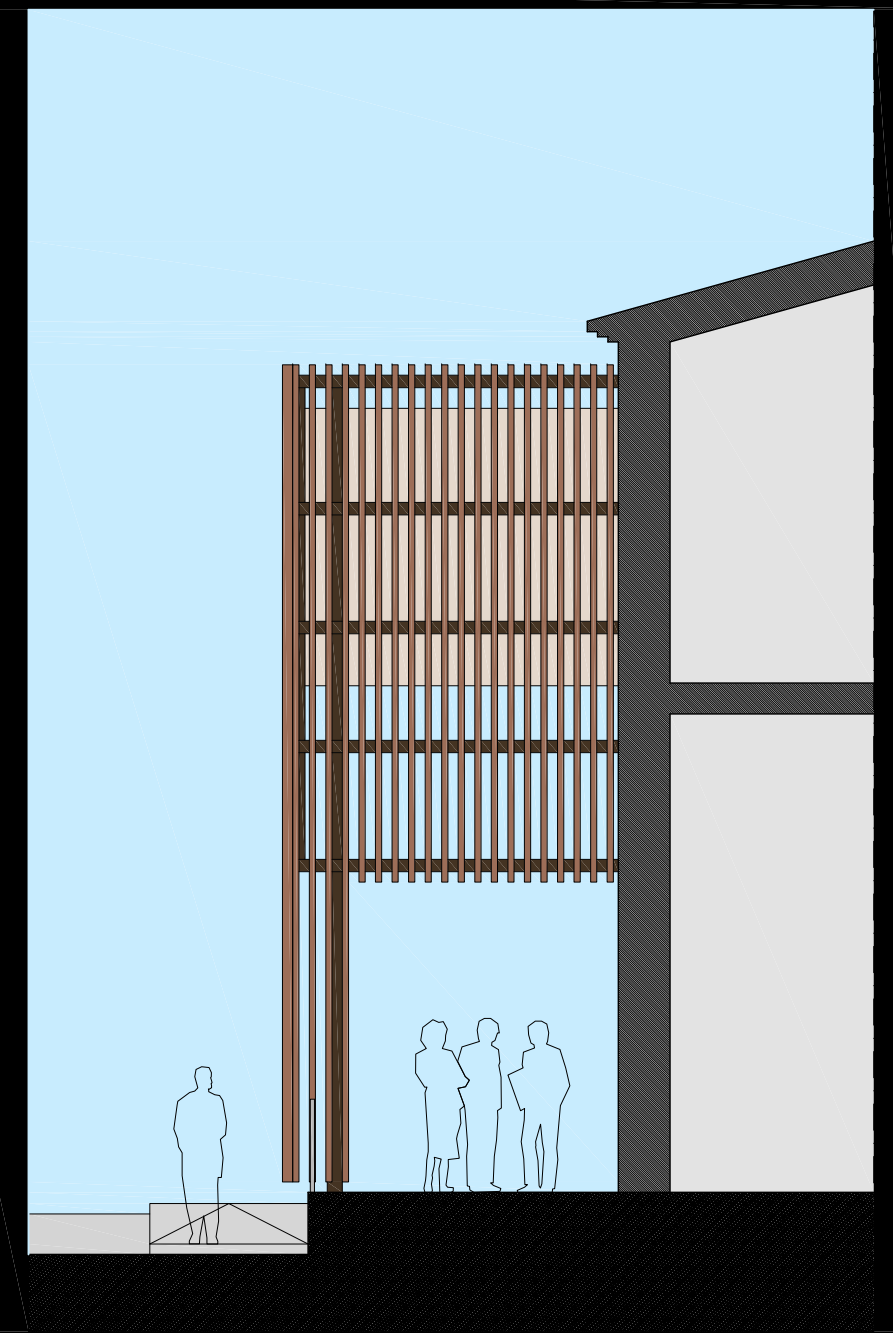

FAÇANA ENTRADA CENTRE CÍVIC

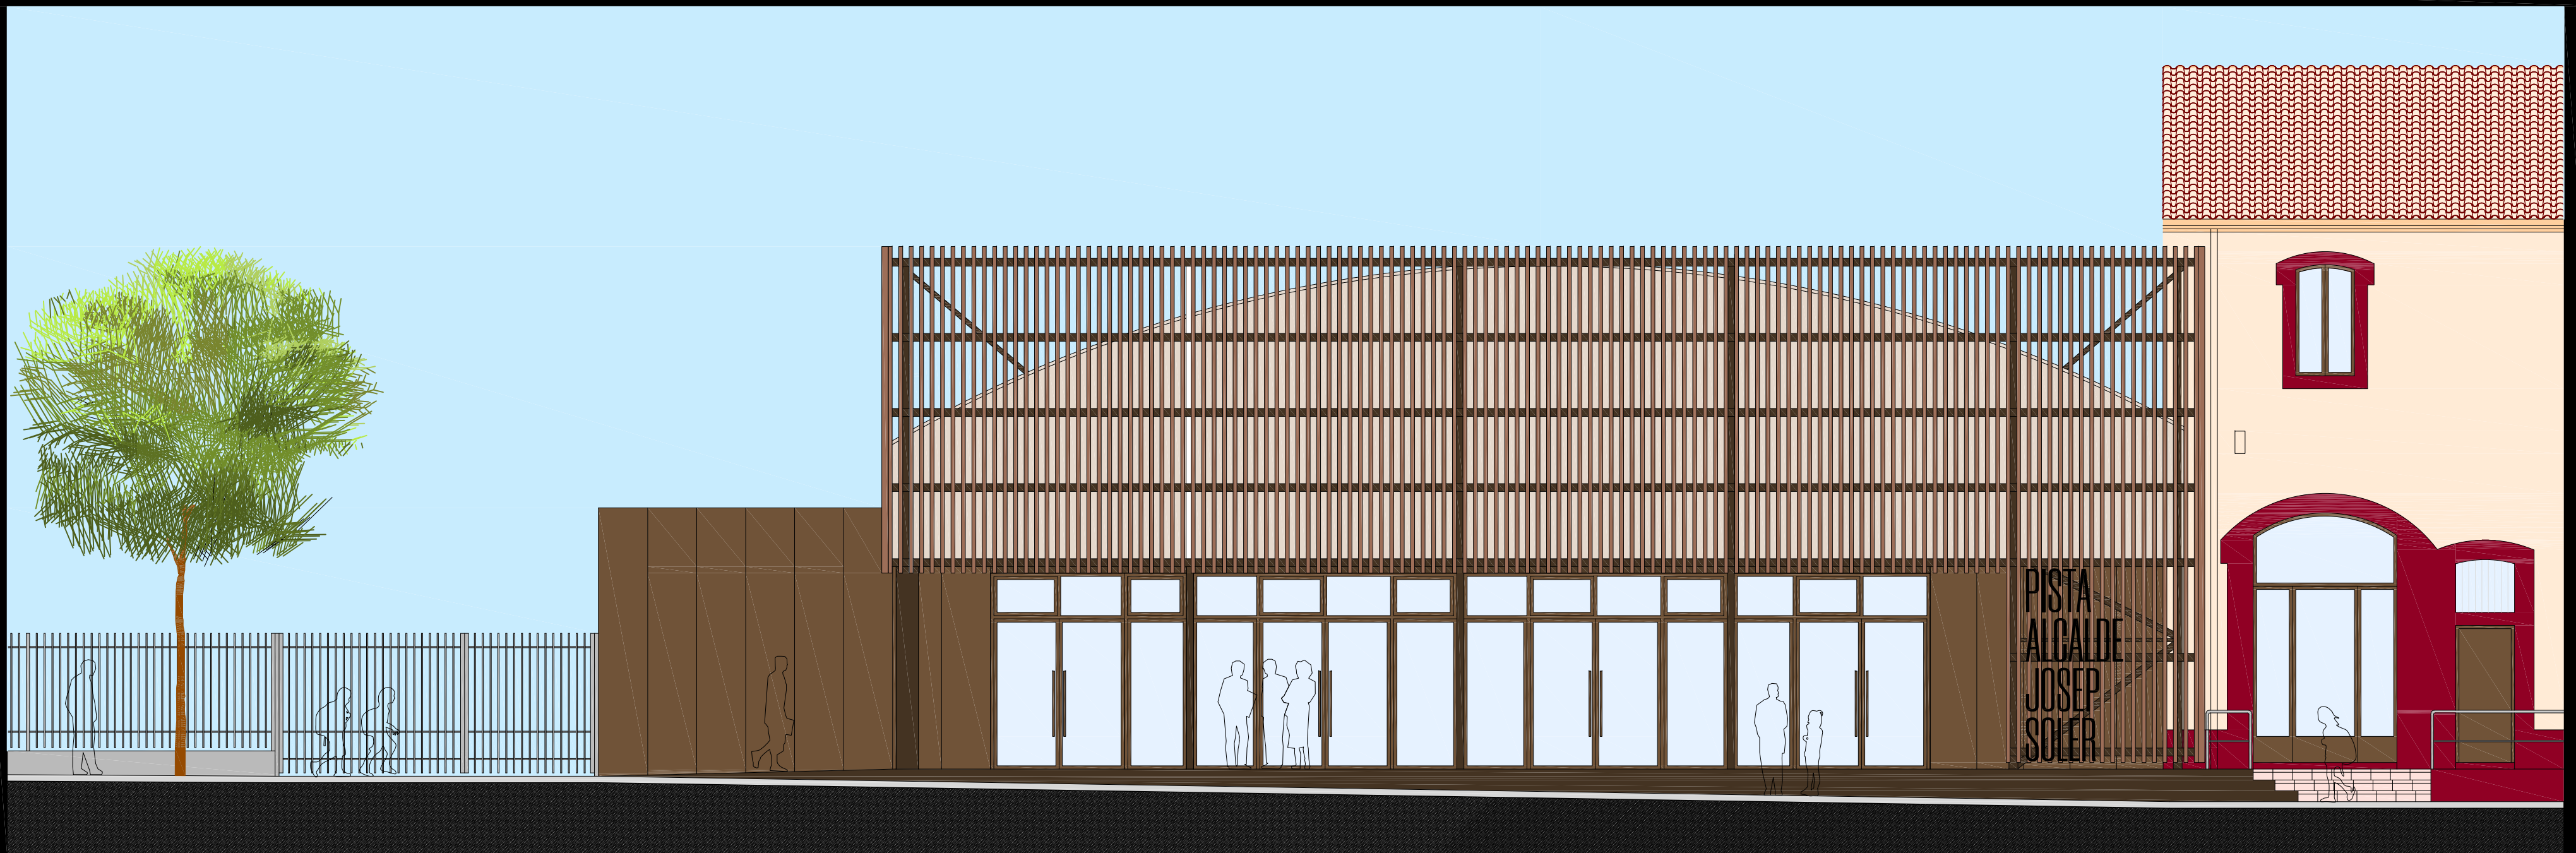

FAÇANA AVINGUDA DIPUTACIÓ

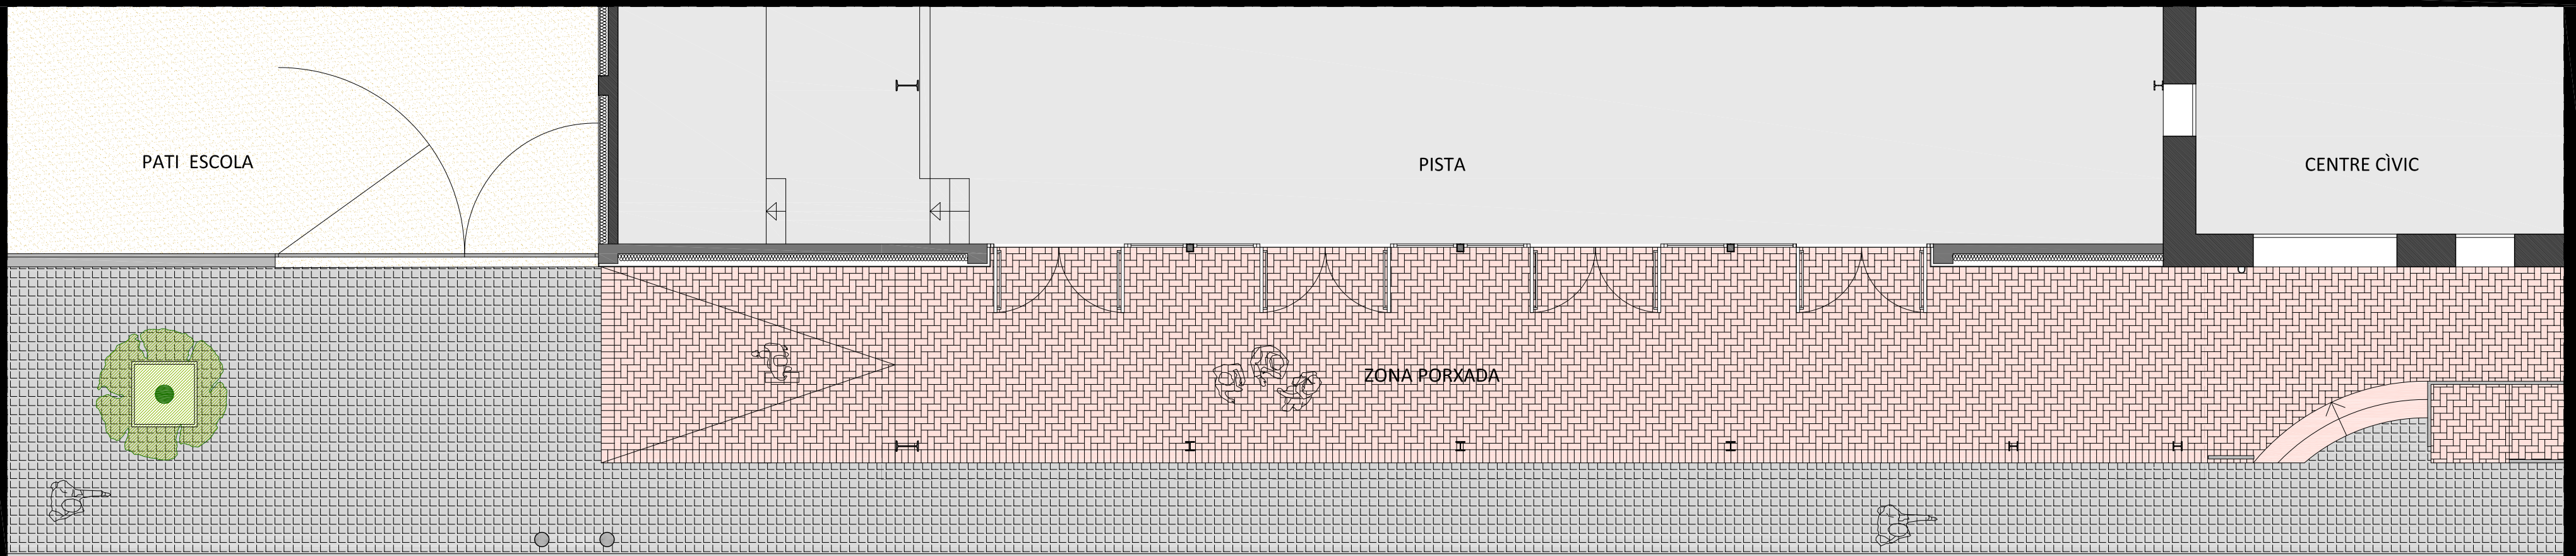

PLANTA

AVINGUDA DIPUTACIÓ

PROJECTE DE REFORMA I MILLORA
DE LA "PISTA COBERTA ALCALDE JOSEP SOLER" 1a FASE - ENVOLVENT

