



## AYUNTAMIENTO DE VALDETORRES

### BANDO MUNICIPAL:

#### D. TOMÁS ALVAREZ NÚÑEZ, ALCALDE-PRESIDENTE DEL AYUNTAMIENTO DE VALDETORRES

#### HACE SABER QUE:

Se pone en general conocimiento de los vecinos de Valdetorres que, en la Sesión Extraordinaria del Pleno de la Corporación Municipal de Valdetorres, celebrada, en primera convocatoria, el día 14 de julio de 2020, tras deliberar sobre el tema y con el voto favorable y unánime de los nueve miembros de la Corporación, que legalmente la componen, adoptó, el siguiente acuerdo:

**<<APROBACIÓN DEL PROYECTO “CONSTRUCCIÓN DE PLATAFORMA ÚNICA ENTRE LOS DOS PARQUES, KIOSCO, CAMPO DE PETANCA Y PISTA DE FÚTBOL STREET, REUBICACIÓN DE JUEGOS INFANTILES Y ACTUACIONES CONTRA INCENDIOS EN FINCA MUNICIPAL” DENTRO DEL PROGRAMA GARANTÍA DE RENTAS (AEPSA 2020)>>**

Dicho proyecto, tiene por objeto, en primer lugar, la construcción de una Plataforma Única, que servirá para enlazar las instalaciones correspondientes al Parque de la Constitución y el conocido como “Parque Chico”, que actualmente se encuentran divididos en dos por la Calle Luís Chamizo en la que, se permite el tráfico rodado, siendo un peligro para los usuarios, especialmente para los niños, ya que a un lado y al otro se localizan juegos infantiles y espacios de ocio.

Formando parte del Parque de la Constitución se localiza un viejo kiosco, de más de 30 años, que está actualmente en desuso por ser de dimensiones mínimas, por lo que se prevé construir un nuevo kiosco, más moderno y en una mejor localización, destinando el antiguo quiosco a almacén de servicio del nuevo.

En la zona del Parque Chico encontramos una zona de juegos infantiles que serán reubicados dentro de la zona de arena del Parque de la Constitución.

Con la reubicación de los juegos infantiles mencionados anteriormente, en dicha zona se creará una pista de Fútbol Street y un campo de petanca. Además, se procederá a la construcción de bancos de obra en sustitución de los bancos metálicos que encontramos actualmente. En futuras intervenciones, éstos últimos serán reubicados en otras zonas del municipio.

Complementariamente, el Proyecto AEPSA 2020 incluye actuaciones de limpieza y desbroce de la Finca Municipal de recreo, popularmente conocida como “La Gira”, con una extensión de 84.575 m<sup>2</sup>, dentro del término municipal de Guareña. Actualmente, desde el punto de vista de la prevención contra incendios, dicho lugar se encuentra lleno de pastos, ramas, completamente secos por lo que puede dar lugar a incendios, siendo necesario llevar a cabo las labores de mantenimiento y prevención antes citadas.

En Valdetorres, a fecha de firma electrónica

El Alcalde-Presidente  
Fdo: Tomás Álvarez Núñez

**DOCUMENTO FIRMADO DIGITALMENTE**


Parque de la Constitución, 1. 06474 Valdetorres . Tfno.: 924368402. Fax: 924368558.  
**e-mail: ayuntamiento@valdetorres.es**

Tomás Álvarez Núñez (1 de 1)  
ALCALDE PRESIDENTE  
Fecha Firma: 16/07/2020  
HASH: 282f8f070e5a7414b169b0c71148170




Cód. Validación: A465TWHWZAR2FDGTGJR7ZJ9LW | Verificación: <https://valdetorres.sedelectronica.es/>  
Documento firmado electrónicamente desde la plataforma esPublico Gestiona | Página 1 de 1

# SITUACION ACTUAL

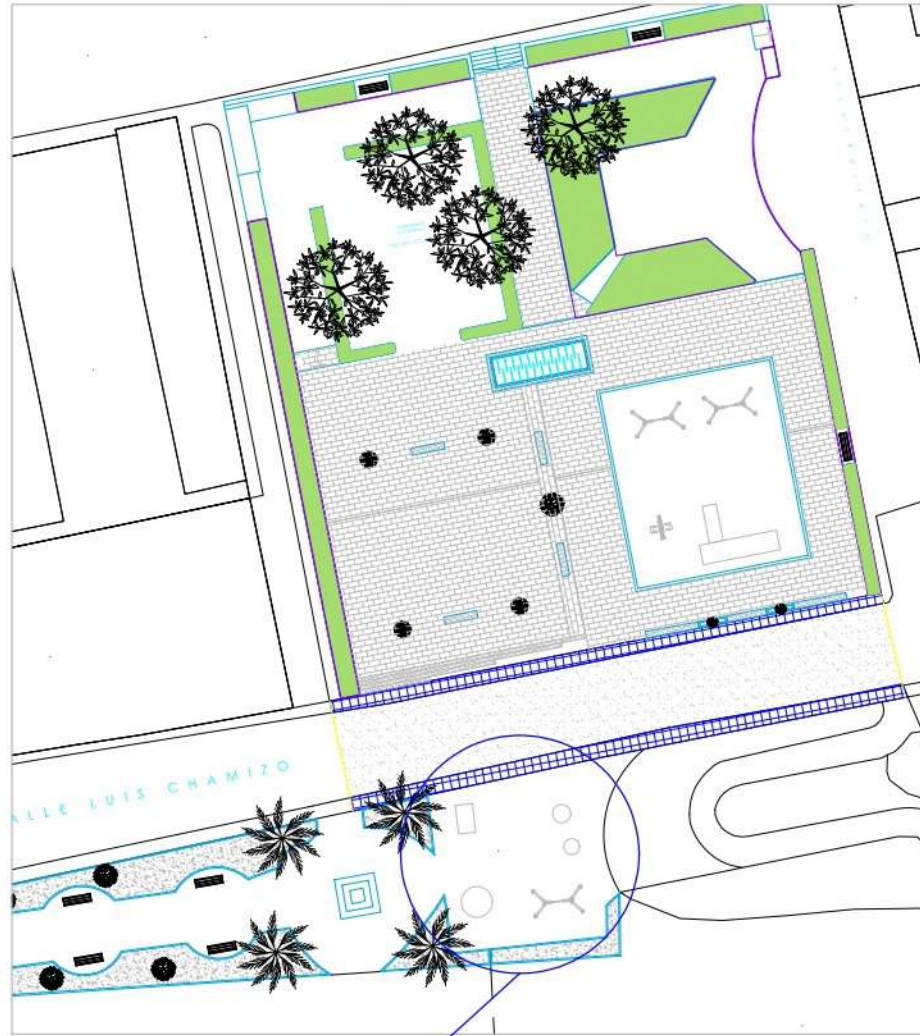

Localización de juegos infantiles actualmente

# ACTUACION PROYECTADA

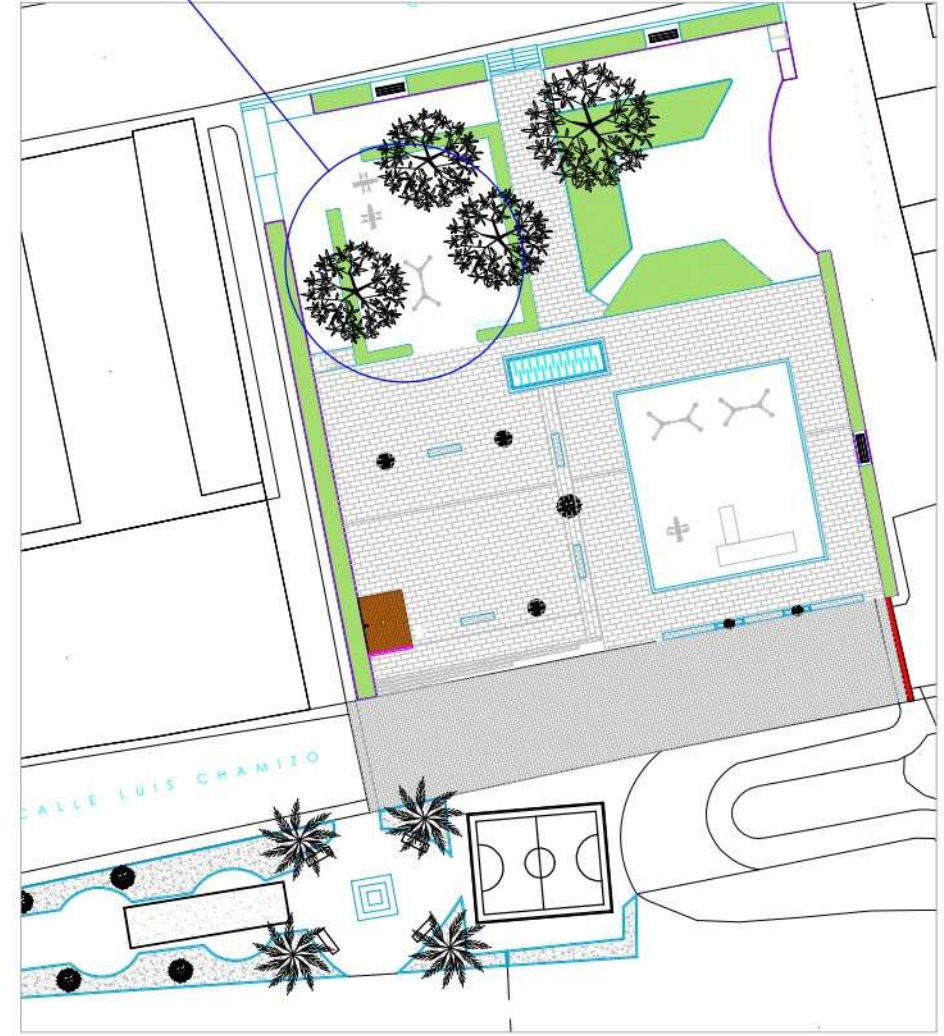

Nueva localización



cod. 06	Provincia Badajoz	Municipio Valdetorres	Denominación de las obras Creación de pista de baloncesto única entre las dotaciones verdes existentes, reubicación de juegos infantiles y creación de banco pívot de fútbol-símbol y campo de parking. Actuación con cargo a crédito en línea municipal	Plano JI.1
Entidad Promotora Excmo. Ayuntamiento de Valdetorres		Denominación plano Estado reformado ZONAS VERDES: Nueva localización de juegos infantiles		Escala 1:400