


PROYECTO: PAVIMENTACIÓN DE ACERAS Y AJARDINAMIENTO EN EL CARRIO DE TAJO AVDA. VALDECARRICHES, EL CARRIO DE TAJO (TOLEDO).	PROPIEDAD: AYUNTAMIENTO DE EL CARRIO DE TAJO	FASE: PROYECTO DE EJECUCIÓN	ARQUITECTO: GONZALO VILLALBA FERNÁNDEZ Collegiado nº 11630 COACM	LEYENDA: vi. ga VILLALBA FERNÁNDEZ ARQUITECTURA	ESCALA: 1:2000 A3	PLANO: EMPLAZAMIENTO	NUM: 02
					FECHA: AGOSTO 2024		

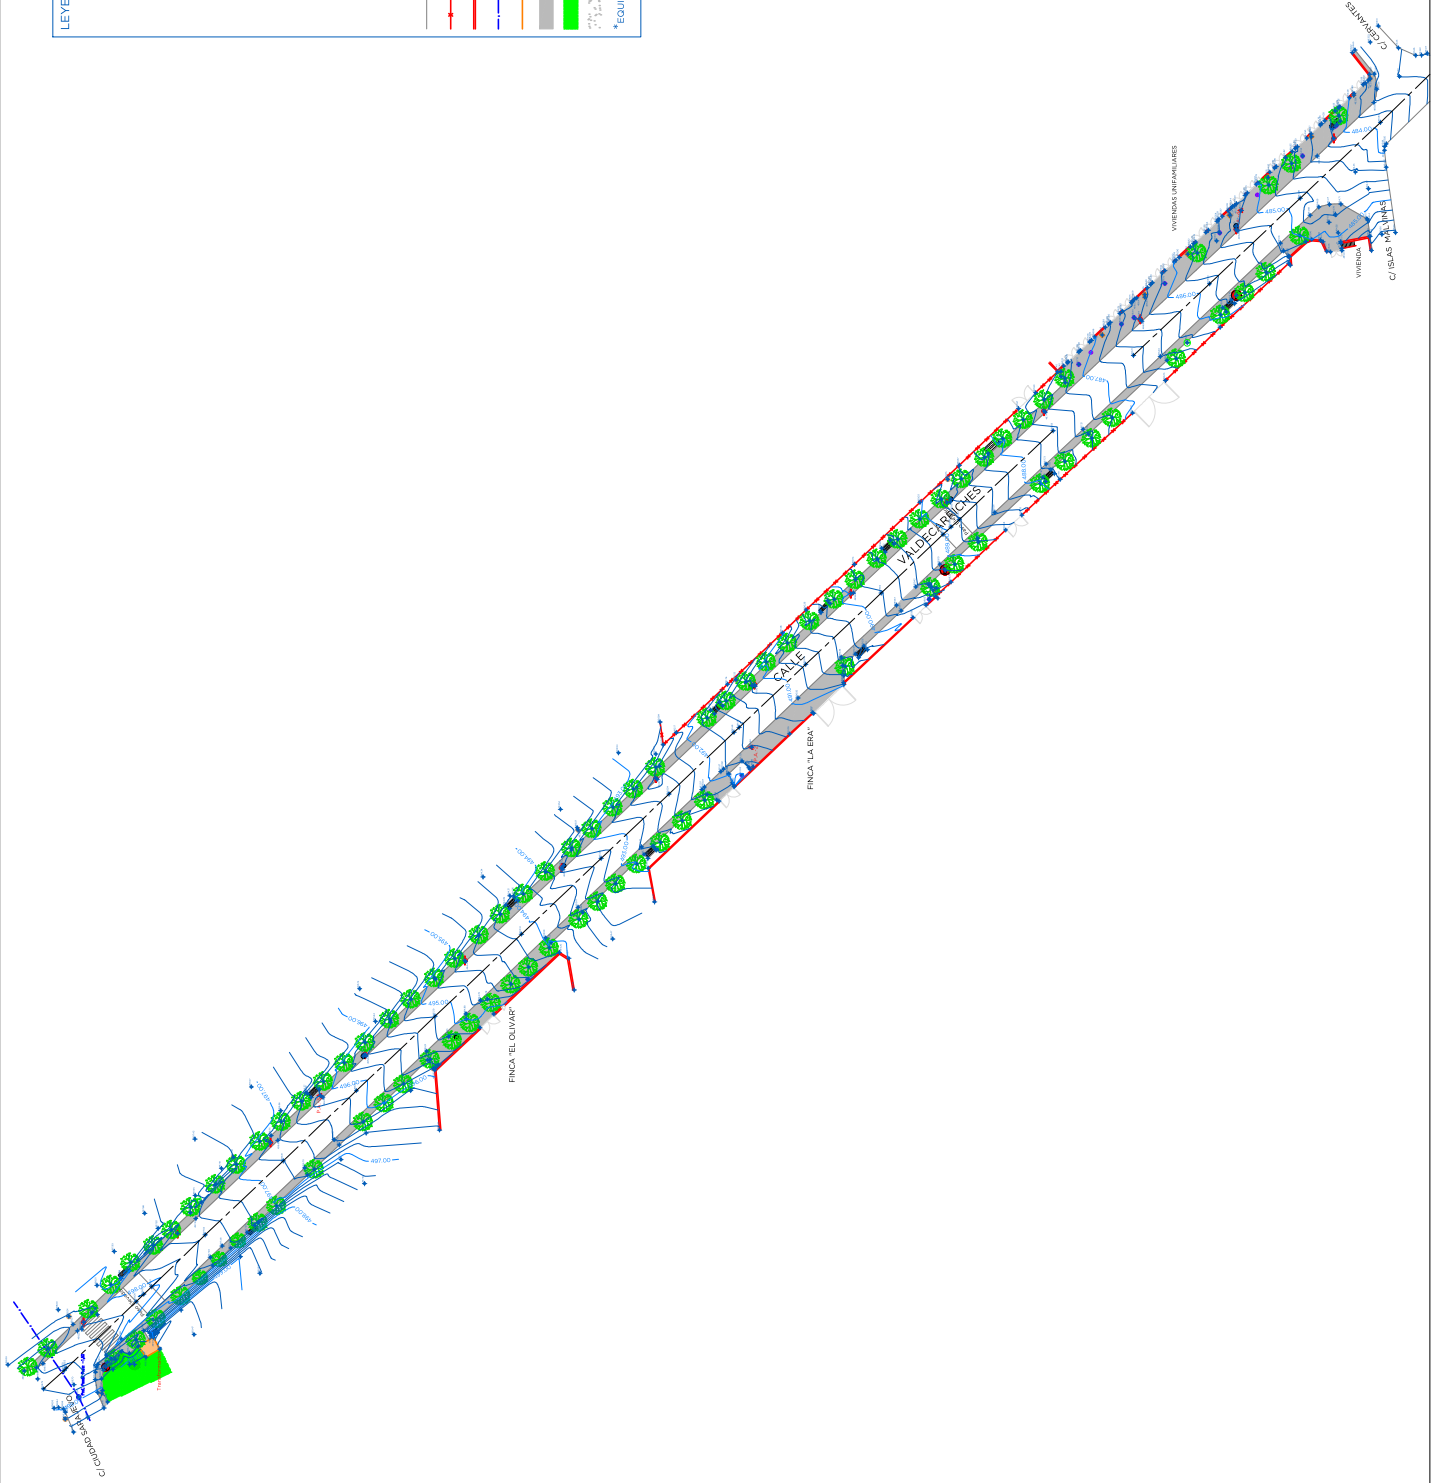


LEYENDA

△	PUNTO DE APOYO
⊙	REGISTRO DE SANEAMIENTO
⊙	VALVULA ABASTECIMIENTO AGUA POTABLE
⊙	LLAVE DE PASO AGUA POTABLE
⊙	ARQUETA TELEFONIA
⊙	ARMARIO SUMINISTRO ELECTRICO
⊙	POSTE DE HORMIGON
⊙	POSTE DE MADERA
⊙	POSTE INFORMATIVO
⊙	FAROLA
⊙	SEÑAL DE TRAFICO
⊙	BANCO
⊙	PAPELERA
⊙	ARBOL
—	BORDILLO CALLE
—	ALAMBRADA
—	VALLA
—	RED DE SANEAMIENTO
—	LINEA DE EDIFICACION
—	ACERA HORMIGONADA
—	ZONA AJARDINADA
—	PAVIMENTO AGLOMERADO ASFALTICO

*EQUIDISTANCIA ENTRE CURVAS DE NIVEL = 0.20 M

PROYECTO: PAVIMENTACIÓN DE ACERAS Y AJARDINAMIENTO EN EL CARRIO DE TAJO AVDA. VALDECARRICHES, EL CARRIO DE TAJO (TOLEDO)	PROPIEDAD: AYUNTAMIENTO DE EL CARRIO DE TAJO	FASE: PROYECTO DE EJECUCIÓN	ARQUITECTO: GONZALO VILLALBA FERNÁNDEZ Colegiado nº 11630 COACM	vi.gra VILLALBA FERNÁNDEZ ARQUITECTURA	LEYENDA: ESCALA: 1:1.000 A3 FECHA: AGOSTO 2024	PLANO: TOPOGRÁFICO ESTADO ACTUAL	NUM: 03
--	--	---------------------------------------	--	---	---	---	-------------------

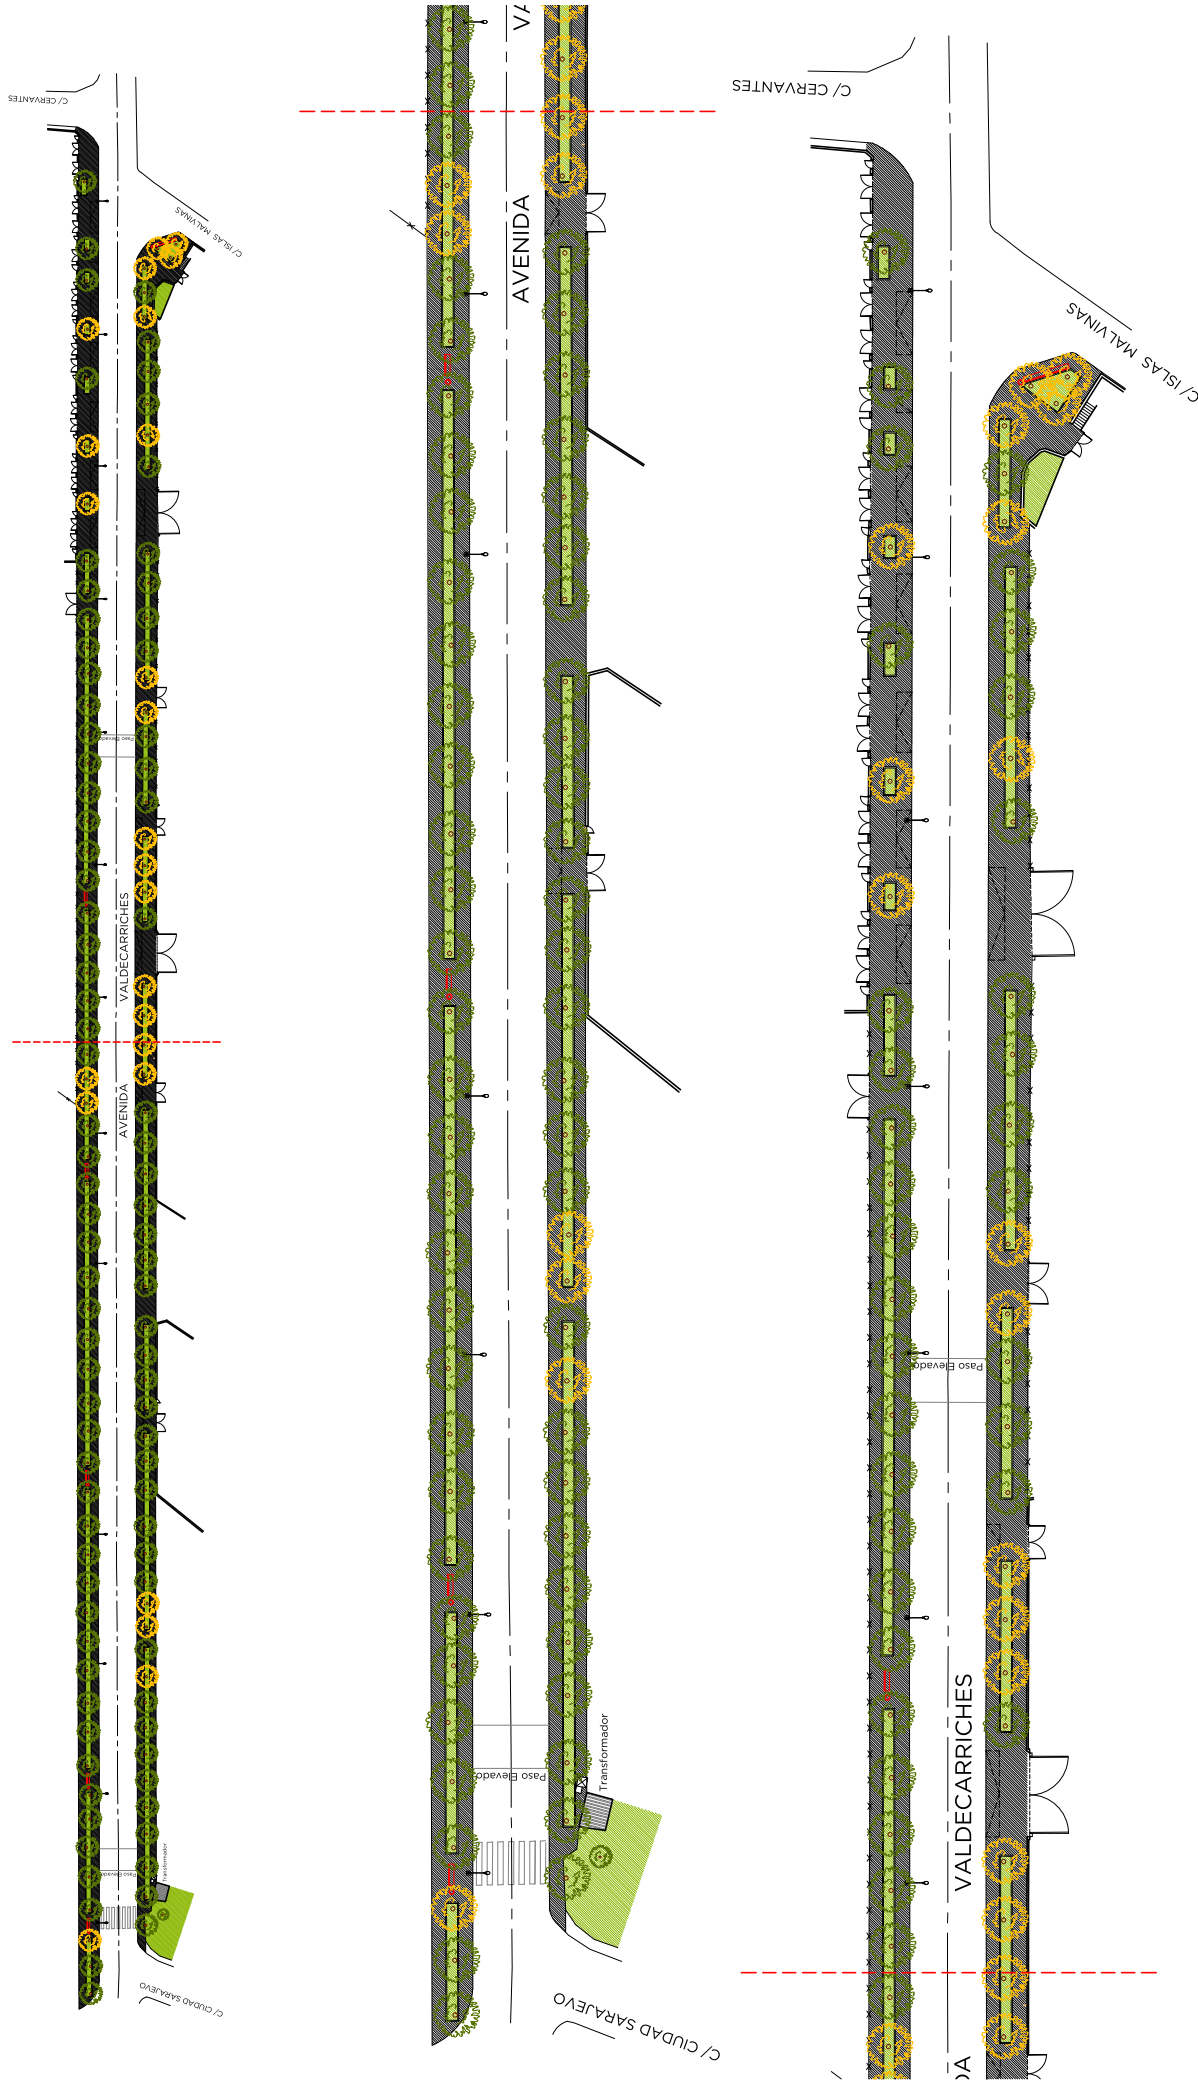

SUPERFICIES

BALDOSA DE TERRAZO CON ACABADO PÉTREO COLOR GRIS 1.956 m²
 JARDINERAS 531 m²
 TOTAL SUPERFICIE CONSTRUIDA 2.487 m²

PROYECTO: PAVIMENTACIÓN DE ACERAS Y AJARDINAMIENTO EN EL CARRIO DE TAJO AVDA. VALDECARRICHES, EL CARRIO DE TAJO (TOLEDO).	PROPIEDAD: AYUNTAMIENTO DE EL CARRIO DE TAJO	FASE: PROYECTO DE EJECUCIÓN	ARQUITECTO: GONZALO VILLALBA FERNÁNDEZ Colegiado nº 11630 COACM	LEYENDA: ARBOL EXISTENTE (Green circle with tree) ARBOL NUEVO (Yellow circle with tree) PASEO DE CARRUAJES (Red line) BANCO (Grey rectangle) PAPERERA (Red square)	ESCALA: 1:1000 1:1500 A3 FECHA: AGOSTO 2024 PLANO: PAVIMENTACION ESTADO REFORMADO	NUM: 04
---	--	---------------------------------------	--	--	--	----------------