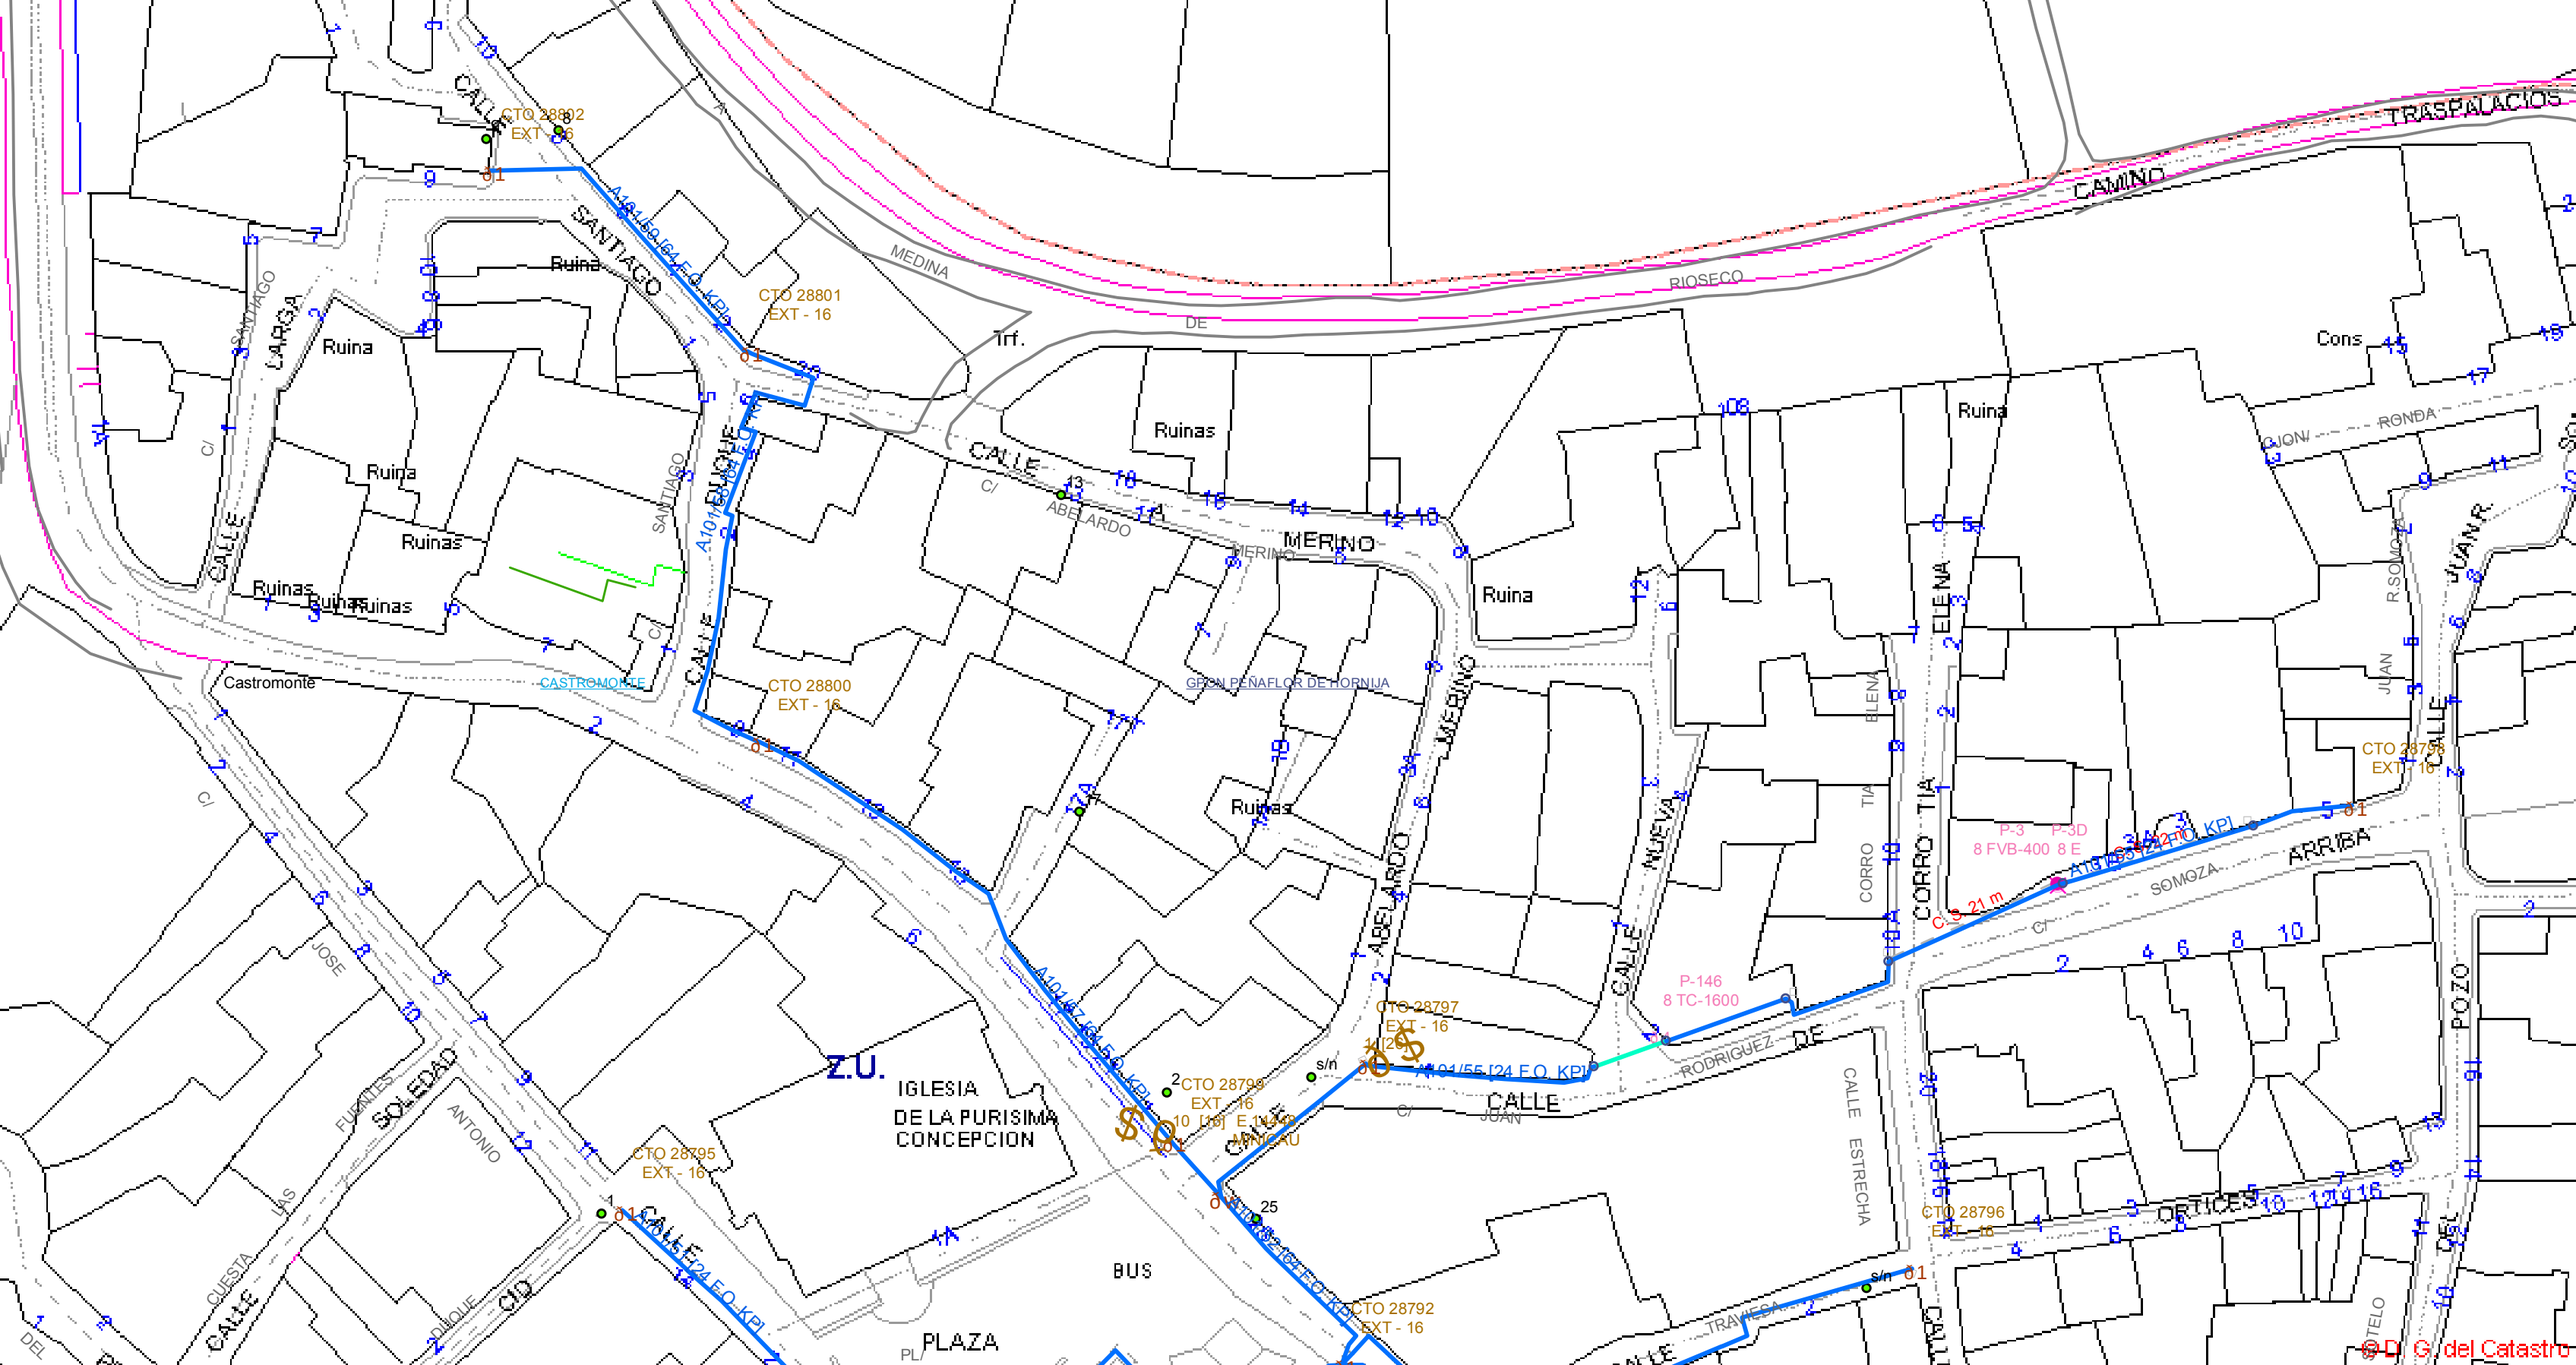

CTO 28802
EXT - 16
CTO 28801
EXT - 16
CTO 28800
EXT - 16
CTO 28799
EXT - 16
CTO 28798
EXT - 16
CTO 28797
EXT - 16
CTO 28796
EXT - 16
CTO 28795
EXT - 16
CTO 28792
EXT - 16
P-3
8 FVB-400
P-3D
8 E
P-146
8 TC-1600
Z.U.
IGLESIA
DE LA PURISIMA
CONCEPCION
BUS
PLAZA
Castromonte
CASTROMONTE
GRON PEÑAFLOR DE HORNIJA
CALLE SANTIAGO
CALLE LARGA
CALLE DUQUE
CALLE MERINO
CALLE ABELARDO MERINO
CALLE NUEVA
CALLE DE ARRIBA
CORRO TIA ELENA
CALLE ESTRECHA
CALLE JUAN R. SOMOZA
CALLE POZO DEL
CAMINO TRASPALACIOS
MEDINA DE RIOSECO
RODRIGUEZ
ORTICES
SOLEDAD
ANTONIO
JOSE
CUESTA LAS FUENTES
CALLE CID
Ruina
Ruinas
Trf.
Cons