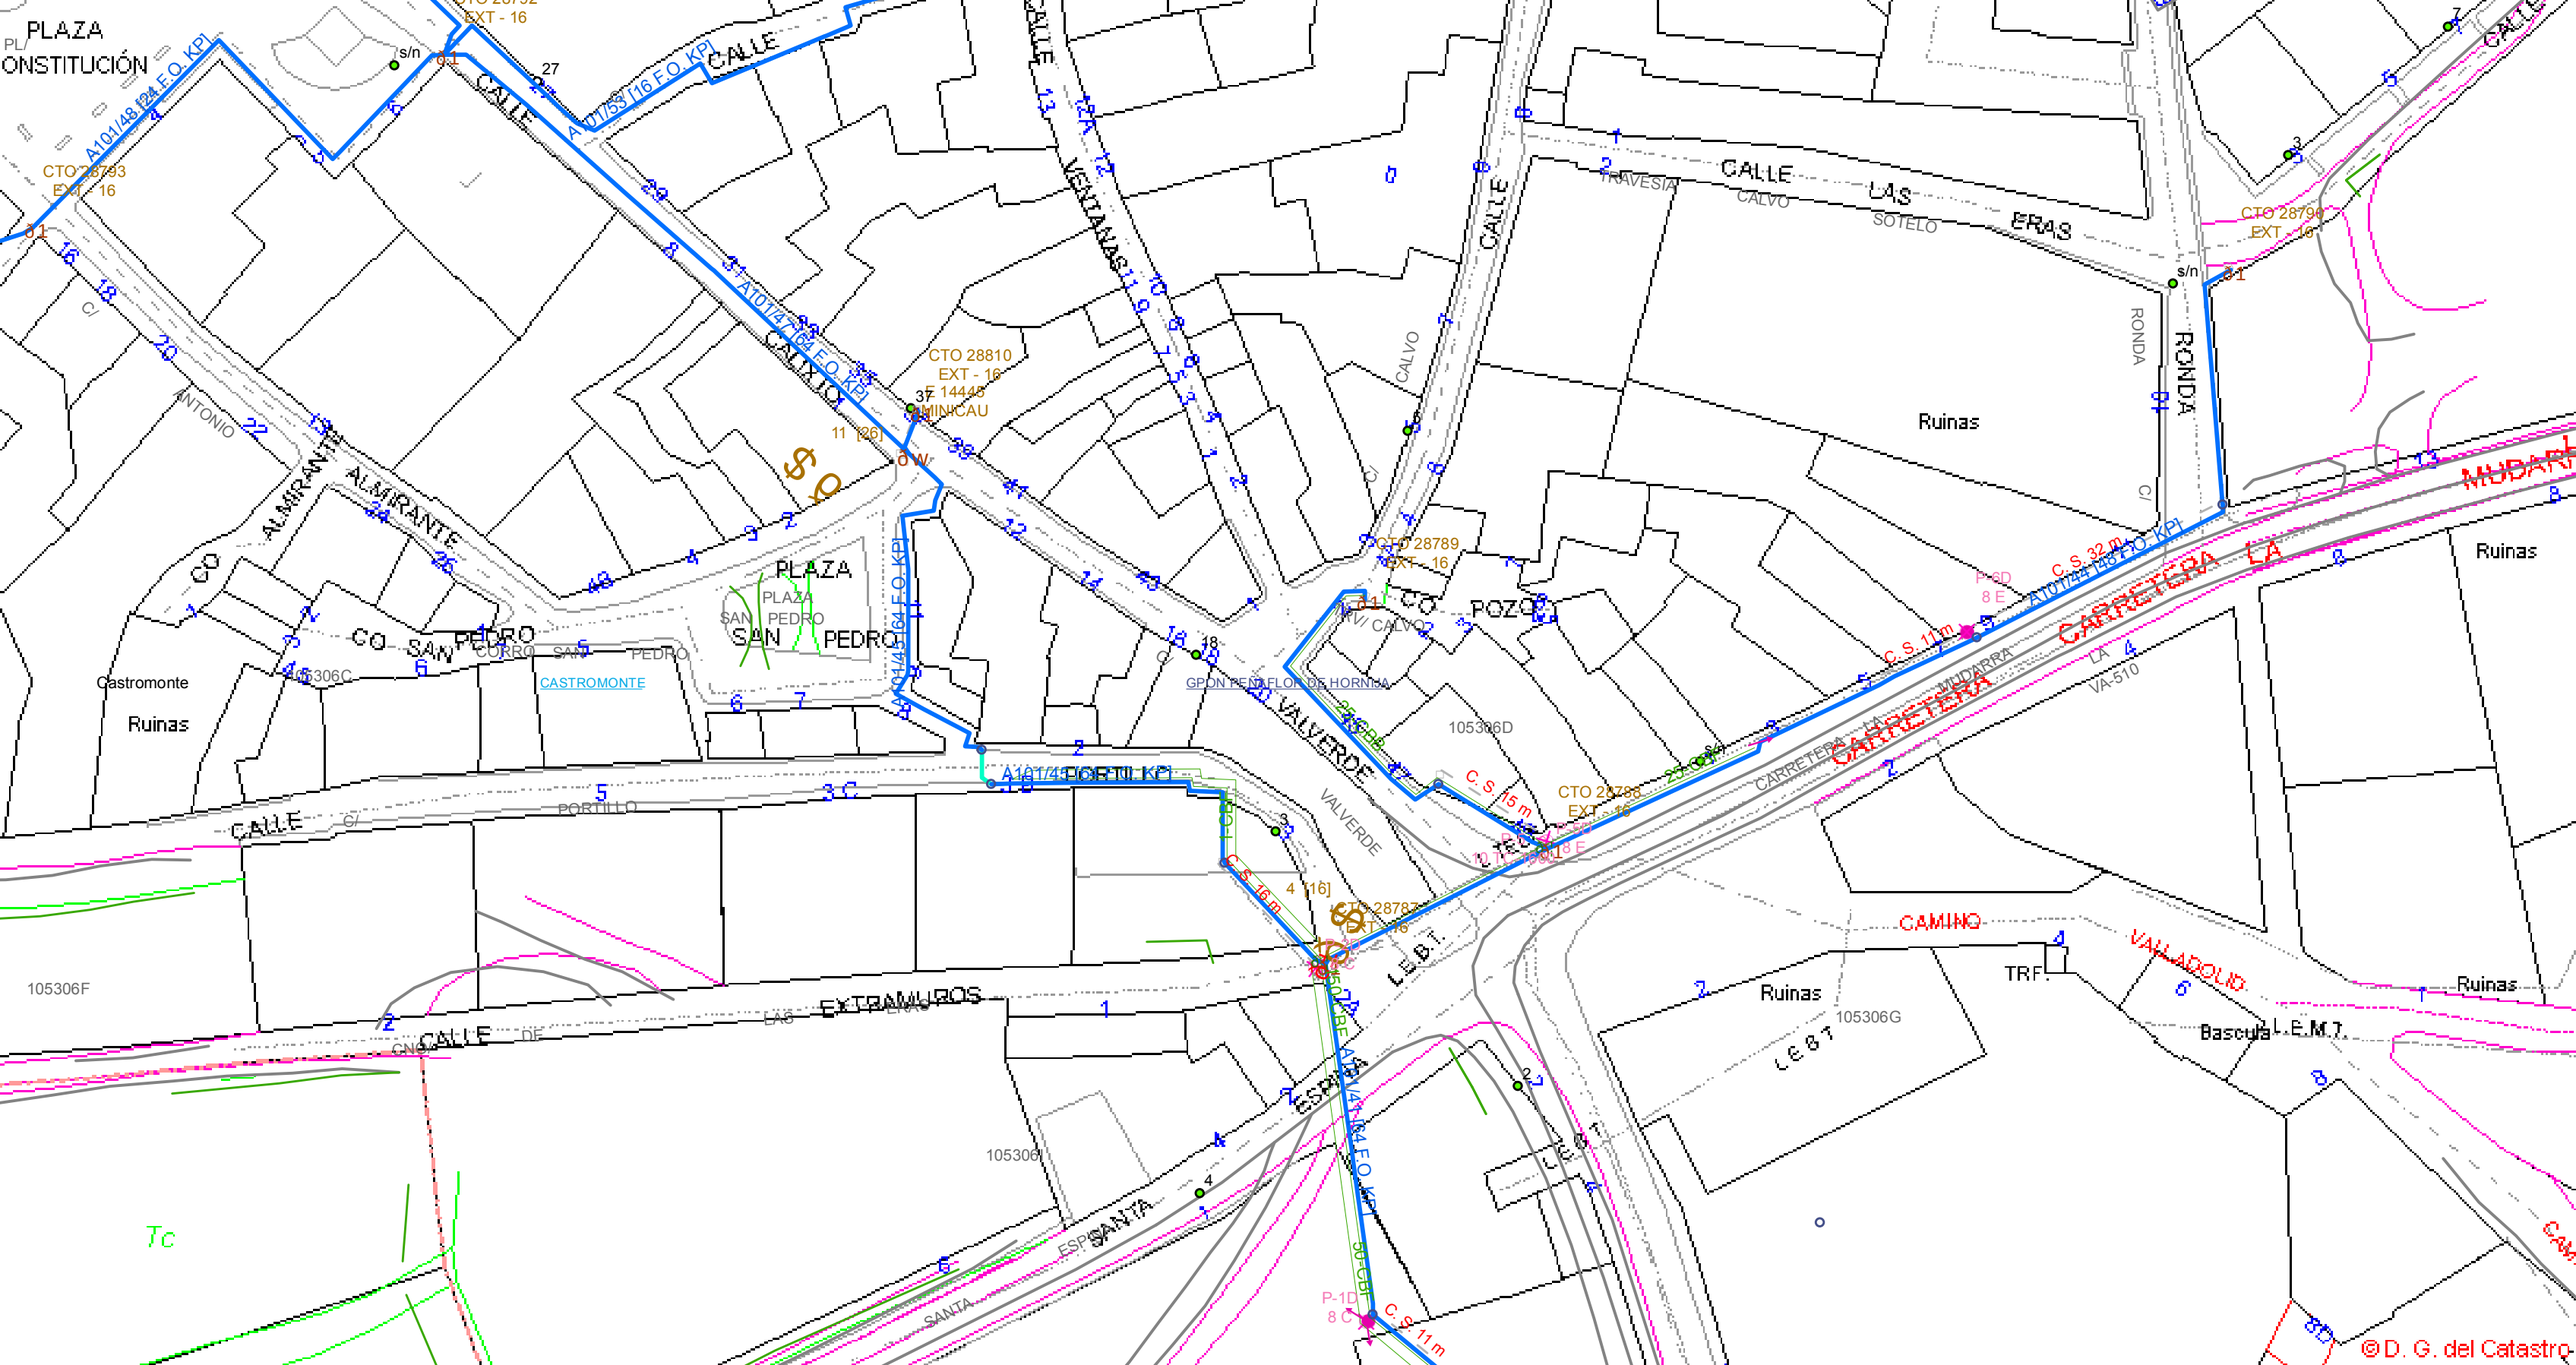
PLAZA
CONSTITUCIÓN
CALLE
CALLE
CALLE
VENTANAS
CALLE
CALLE
CALLE
LAS
ERAS
TRAVESIA
CALVO
SOTELO
RONDA
RONDA
Ruinas
Ruinas
Ruinas
Ruinas
Ruinas
ALMIRANTE
ALMIRANTE
ANTONIO
CO
CO
SAN
PEDRO
PLAZA
SAN
PEDRO
CASTROMONTE
Castromonte
CALLE
PORTILLO
VALVERDE
VALVERDE
POZO
CARRETERA
CARRETERA
CARRETERA
MUDARRA
VA-510
CAMINO
VALLADOLID
TRF.
Bascula
L.E.M.T.
L.E.B.T.
L.E.B.T.
L.E.B.T.
EXTRAMUROS
CALLE
ESPAÑA
SANTA
105306F
105306G
105306D
105306C
105306
Tc
CTO 28793
EXT - 16
CTO 28792
EXT - 16
CTO 28810
EXT - 16
CTO 28789
EXT - 16
CTO 28788
EXT - 16
CTO 28787
EXT - 16
CTO 28790
EXT - 16
GPON PEDEFLOR DE HORNIA
A101/48 [24 F.O. KP]
A101/53 [16 F.O. KP]
A101/4 [164 F.O. KP]
A101/45 [96 F.O. KP]
A101/44 [48 F.O. KP]
A101/46 [48 F.O. KP]
A101/47 [164 F.O. KP]
A101/45 PORTIL KP
C.S. 11 m
C.S. 15 m
C.S. 16 m
C.S. 32 m
P-1D
8 E
P-1D
8 C
P-1D
8 D
© D. G. del Catastro