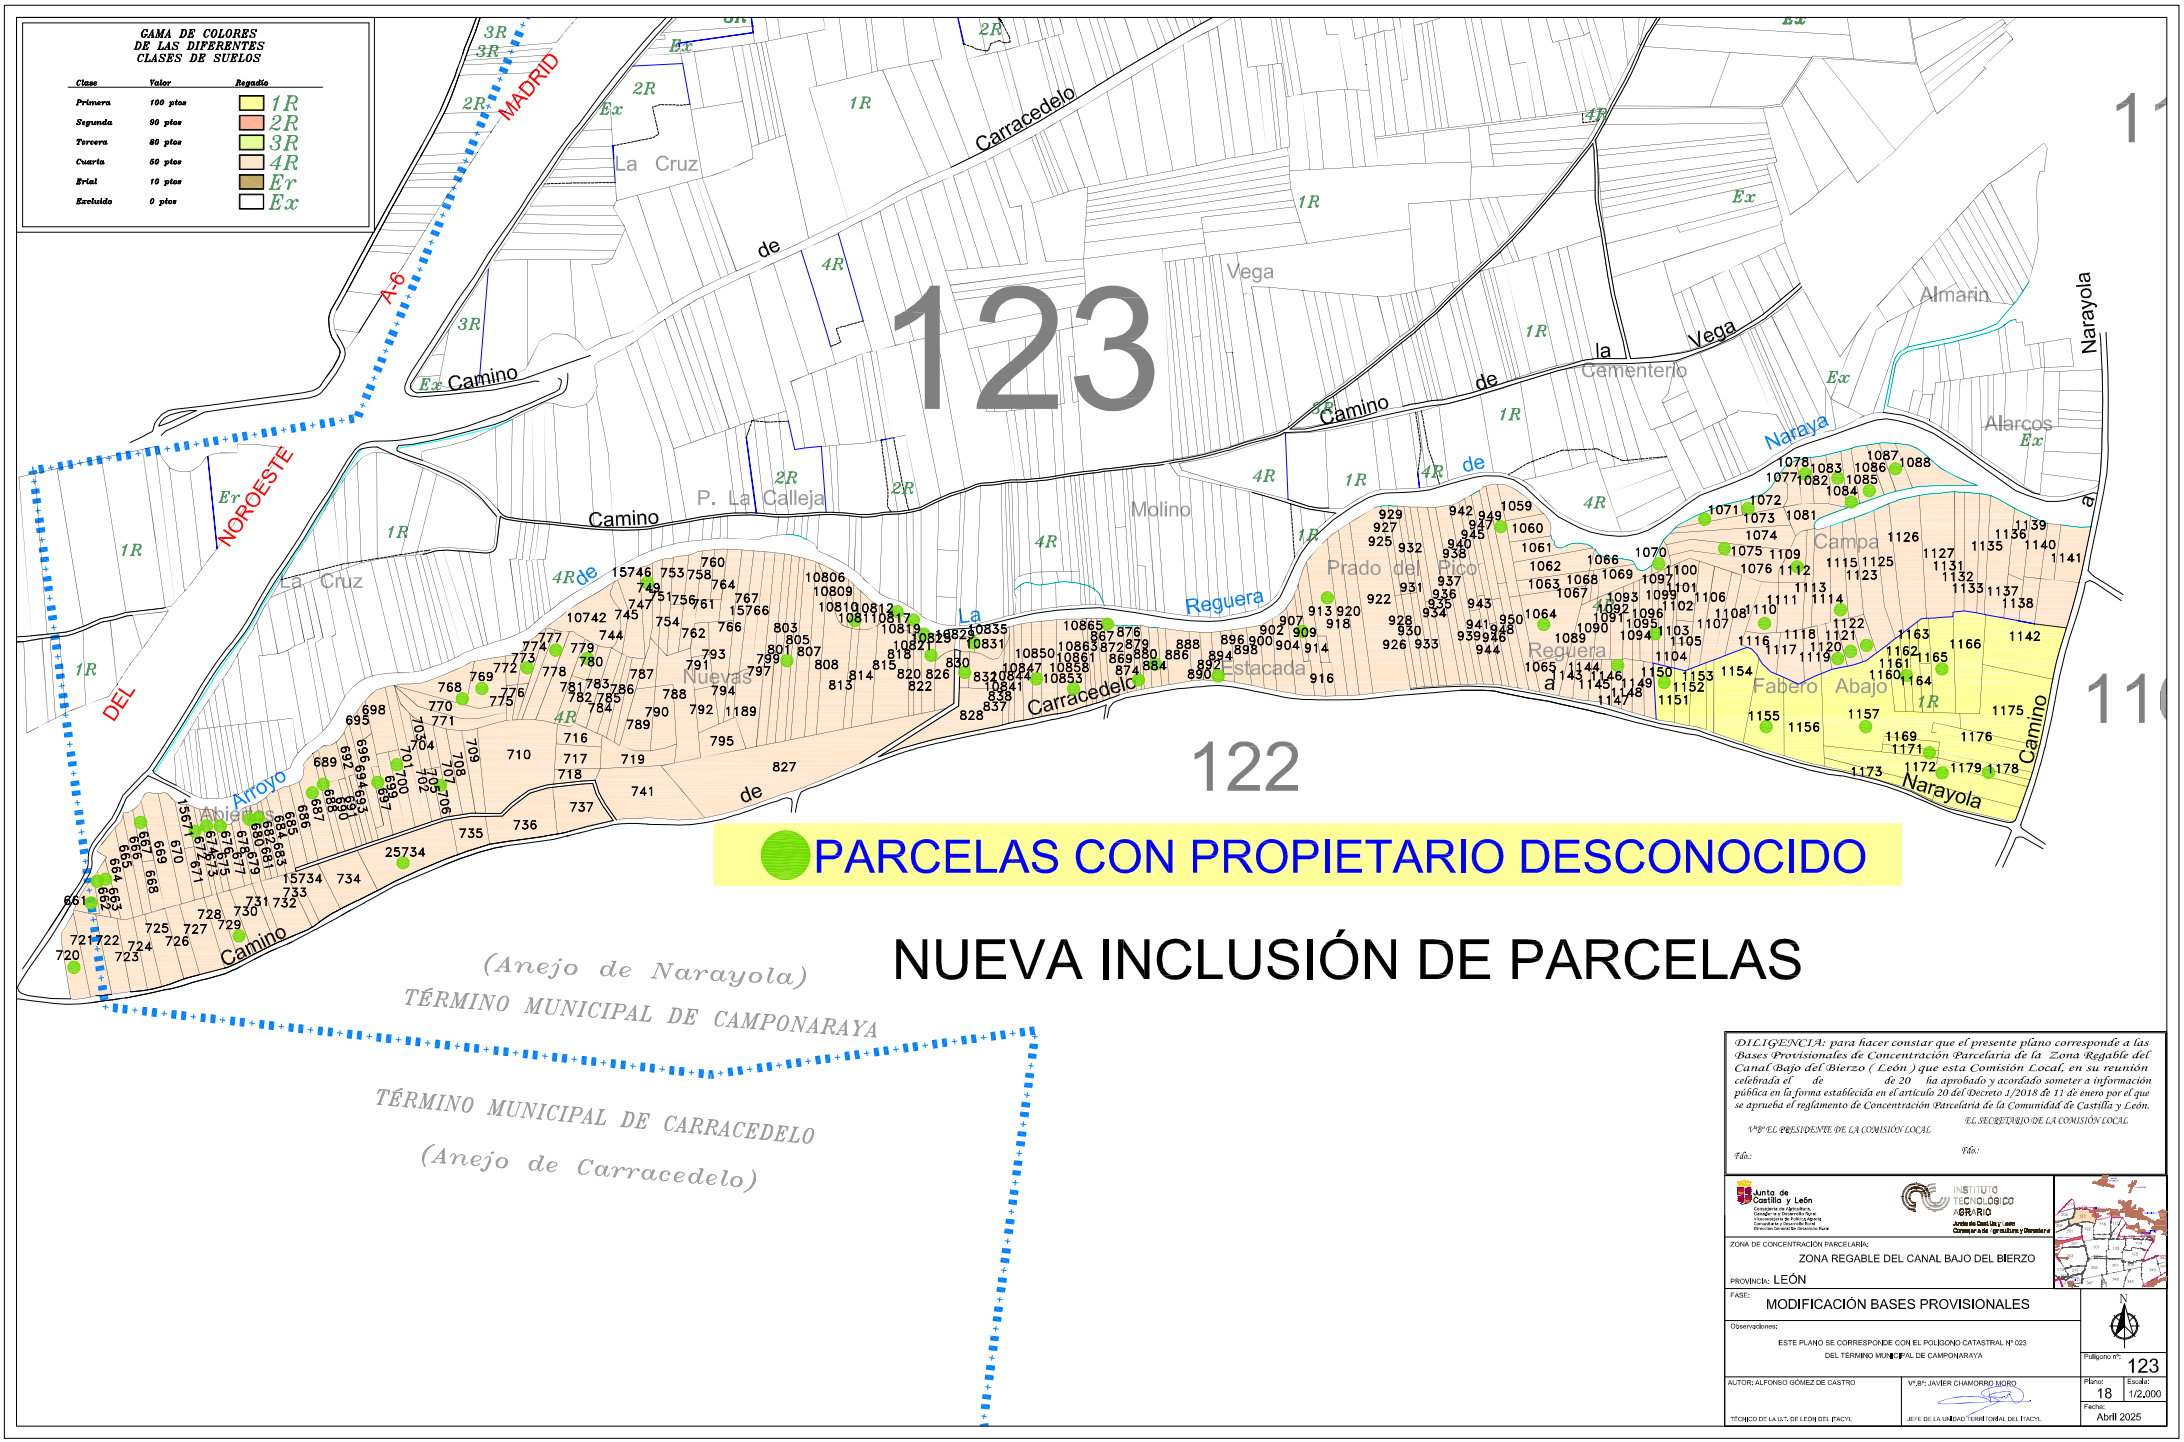

PARCELAS CON PROPIETARIO DESCONOCIDO

NUEVA INCLUSIÓN DE PARCELAS

DILIGENCIA: para hacer constar que el presente plano corresponde a las Bases Provisionales de Concentración Parcelaria de la Zona Regable del Canal Bajo del Bierzo (León) que esta Comisión Local, en su reunión celebrada el de de 20 ha aprobado y acordado someter a información pública en la forma establecida en el artículo 20 del Decreto 1/2018 de 11 de enero por el que se aprueba el reglamento de Concentración Parcelaria de la Comunidad de Castilla y León.

EL SECRETARIO DE LA COMISIÓN LOCAL

V.º B.º EL PRESIDENTE DE LA COMISIÓN LOCAL

Fdo.: *Fdo.:*

Junta de Castilla y León
Consejería de Agricultura, Ganadería y Desarrollo Rural
Viceconsejería de Política Agraria
Dirección General de Producción
Dirección General de Desarrollo Rural

INSTITUTO TECNOLÓGICO AGRARIO
Junta de Castilla y León
Consejería de Agricultura y Ganadería

ZONA DE CONCENTRACIÓN PARCELARIA:
ZONA REGABLE DEL CANAL BAJO DEL BIERZO

PROVINCIA: LEÓN

FASE:
MODIFICACIÓN BASES PROVISIONALES

Observaciones:
ESTE PLANO SE CORRESPONDE CON EL POLÍGONO CATASTRAL Nº 023
DEL TÉRMINO MUNICIPAL DE CAMPONARAYA

N

Polígono nº: 123

AUTOR: ALFONSO GÓMEZ DE CASTRO
TÉCNICO DE LA U.T. DE LEÓN DEL ITACYL

V.º B.º: JAVIER CHAMORRO MORO
JEFE DE LA UNIDAD TERRITORIAL DEL ITACYL

Plano: 18
Escala: 1/2,000
Fecha: Abril 2025