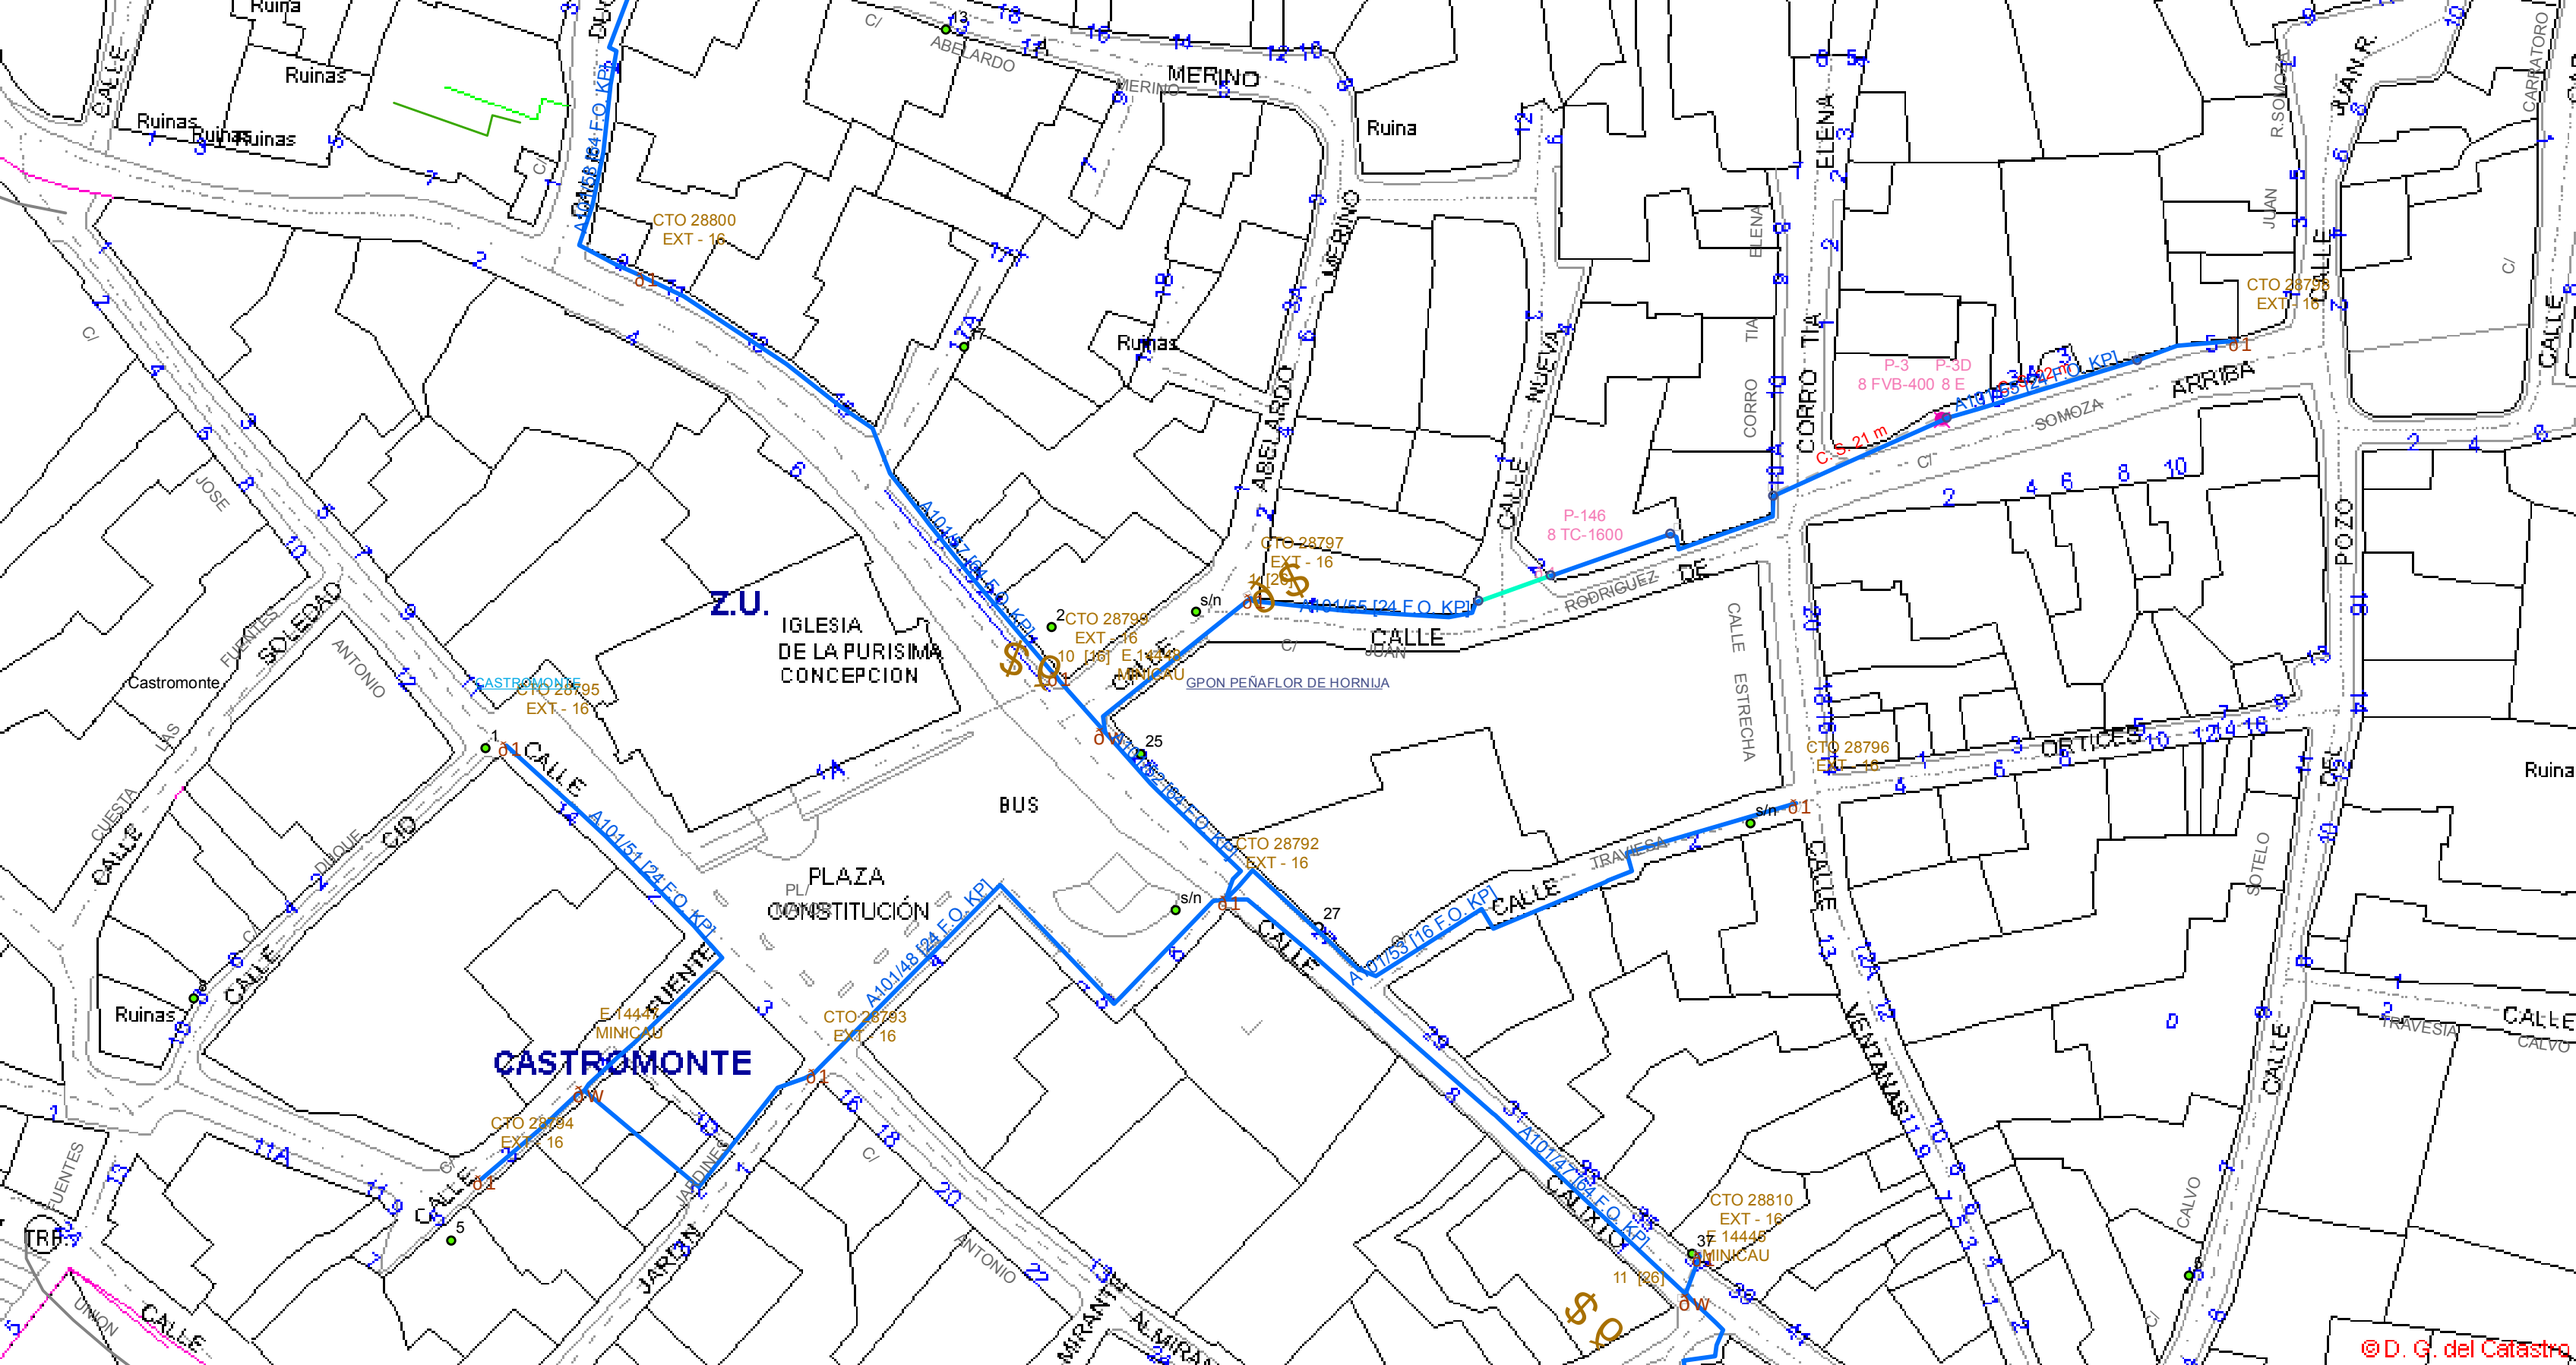
CASTROMONTE
Z.U.
IGLESIA
DE LA PURISIMA
CONCEPCION
PLAZA
CONSTITUCIÓN
BUS
MERINO
ABELARDO
CALLE
RODRIGUEZ
DE
CORRO
TIA
ELENA
CORRO TIA ELENA
ARRIBA
SOMOZA
POZO
DEL
ORTICES
CALLE ESTRECHA
VENTANAS
CANTO
FUENTE
JARDIN
ANTONIO
MIRANTE
SOLEDAD
JOSE
ANTONIO
CALLE
CALLE NUEVA
CALLE JUAN R. JIMENEZ
CALLE CARRATORO
CALLE TRAVESIA
CALLE CALVO
CALLE SOTELO
CALLE UNION
CALLE FUENTES
CALLE LAS FUENTES
CALLE CUESTA
CALLE DIQUE
CALLE C/D
Ruinas
Ruina
CTO 28800
EXT - 16
CTO 28797
EXT - 16
CTO 28799
EXT - 16
CTO 28795
EXT - 16
CTO 28792
EXT - 16
CTO 28793
EXT - 16
CTO 28794
EXT - 16
CTO 28796
EXT - 16
CTO 28756
EXT - 16
CTO 28810
EXT - 16
E 14446
MINICAU
GPON PEÑAFLOR DE HORNIJA
P-146
8 TC-1600
P-3
8 FVB-400
P-3D
8 E
C.S. 21 m
A101/55 I24 F.O. KPI
A101/48 I24 F.O. KPI
A101/53 I24 F.O. KPI
A101/53/16 F.O. KPI
A101/47 I24 F.O. KPI
A101/54 I24 F.O. KPI
A101/48 I24 F.O. KPI
A101/55 I24 F.O. KPI
TRB
© D. G. del Catastro